


南立面図 : 1/100

北立面図 : 1/100

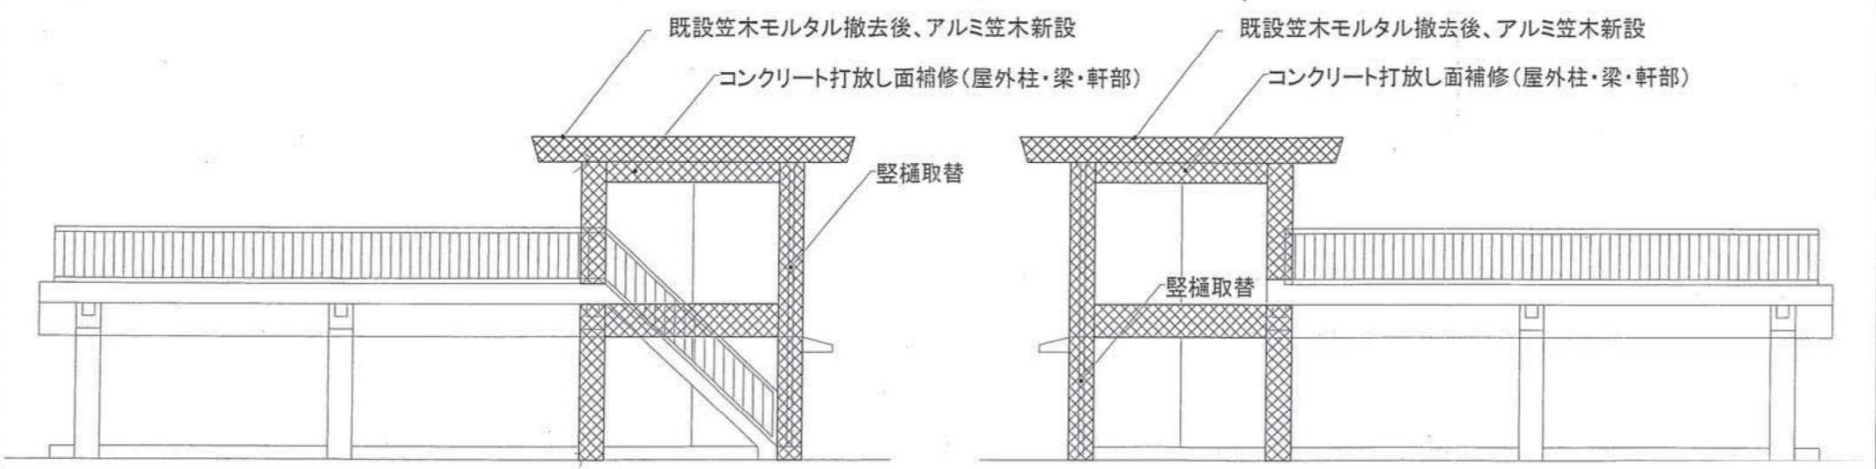


東立面図 : 1/100

西立面図 : 1/100


- | | |
|---|--|
| <ul style="list-style-type: none"> ■屋外側 ・クラック処理(エポキシ樹脂注入) ・不気調整 ・セメントフィラー塗り ・弾性吹付タイル(差込防水・ウレタン系) コンクリート打放し補修面・軒天井部 | <ul style="list-style-type: none"> ■配電室室内 ・漏水部清掃後、OP仕上 |
|---|--|

	日 付		工 事 名	【モデルケース1】A建物屋上防水改修工事他1件	縮 尺	単 位	図 番
			図 名	立面図	1/100	M M	


改修前

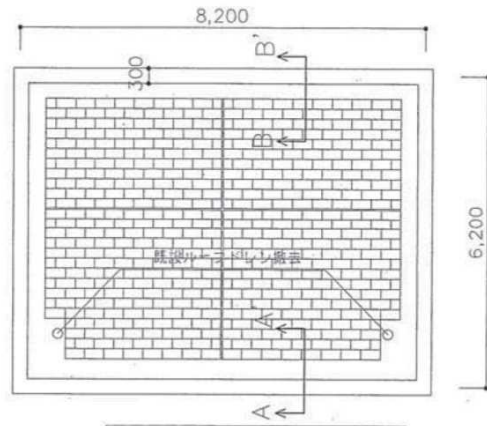

屋上平面図：1/100

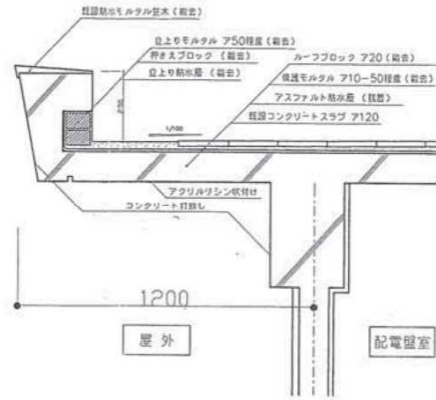


A-A'詳細図：1/20

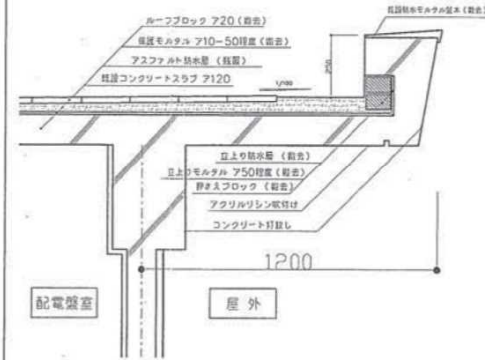


B-B'詳細図：1/20


改修後

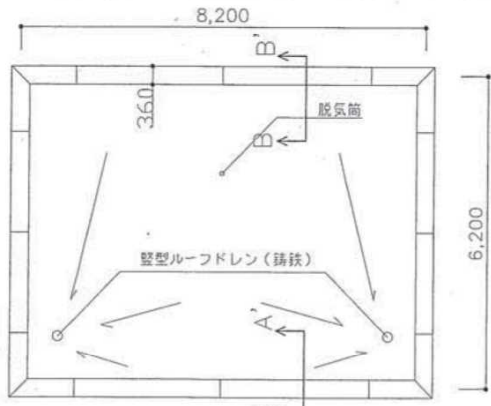

屋上平面図：1/100

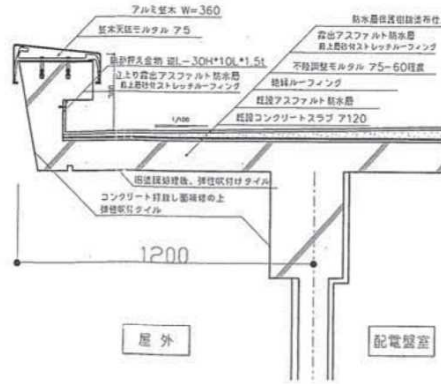

A-A'詳細図：1/20

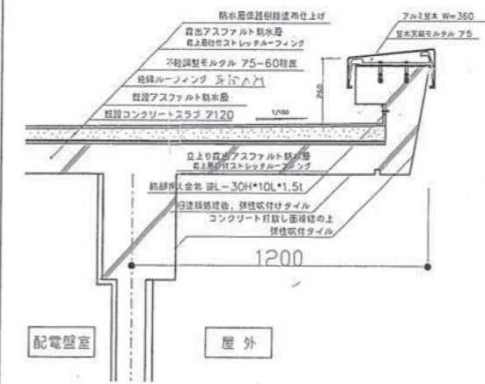

B-B'詳細図：1/20

日付

平成 22年 07月 8日

工事名 【モデルケース1】A建物屋上防水改修工事他1件

図名 屋上平面図・立上り詳細図

縮尺 単位 図番

1/100 1/20 M/M