


福島第一原子力発電所共用プール建屋防水対策について

平成25年2月5日

1. 共用プール建屋の浸水状況について (1階)


運用補助共用施設1階浸水経路: [] から浸水

核物質防護上の観点から、資料の一部についてマスキングならびに修正を行っています。

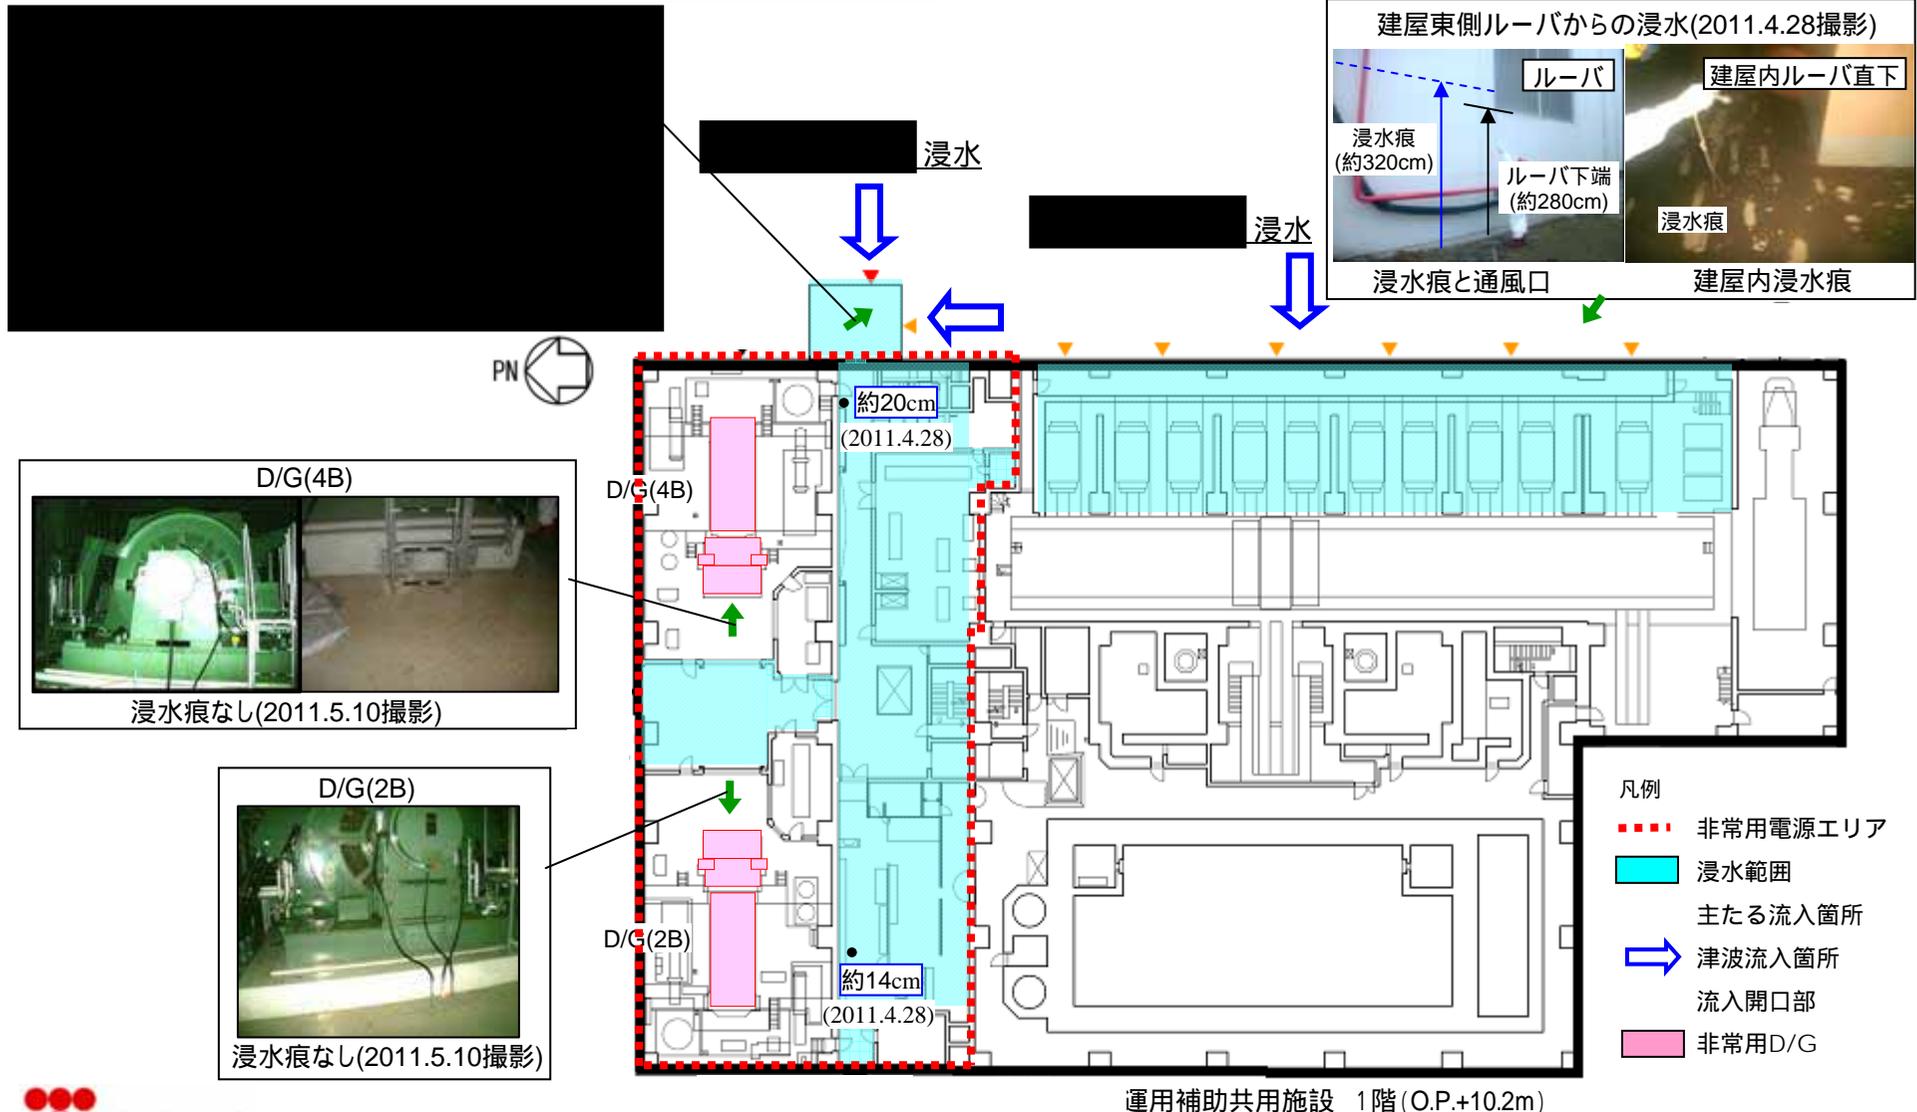

2. 共用プール建屋の浸水状況について（地下1階）

運用補助共用施設地下1階浸水経路：1階および2号機電気品室ケーブル貫通部から流入。

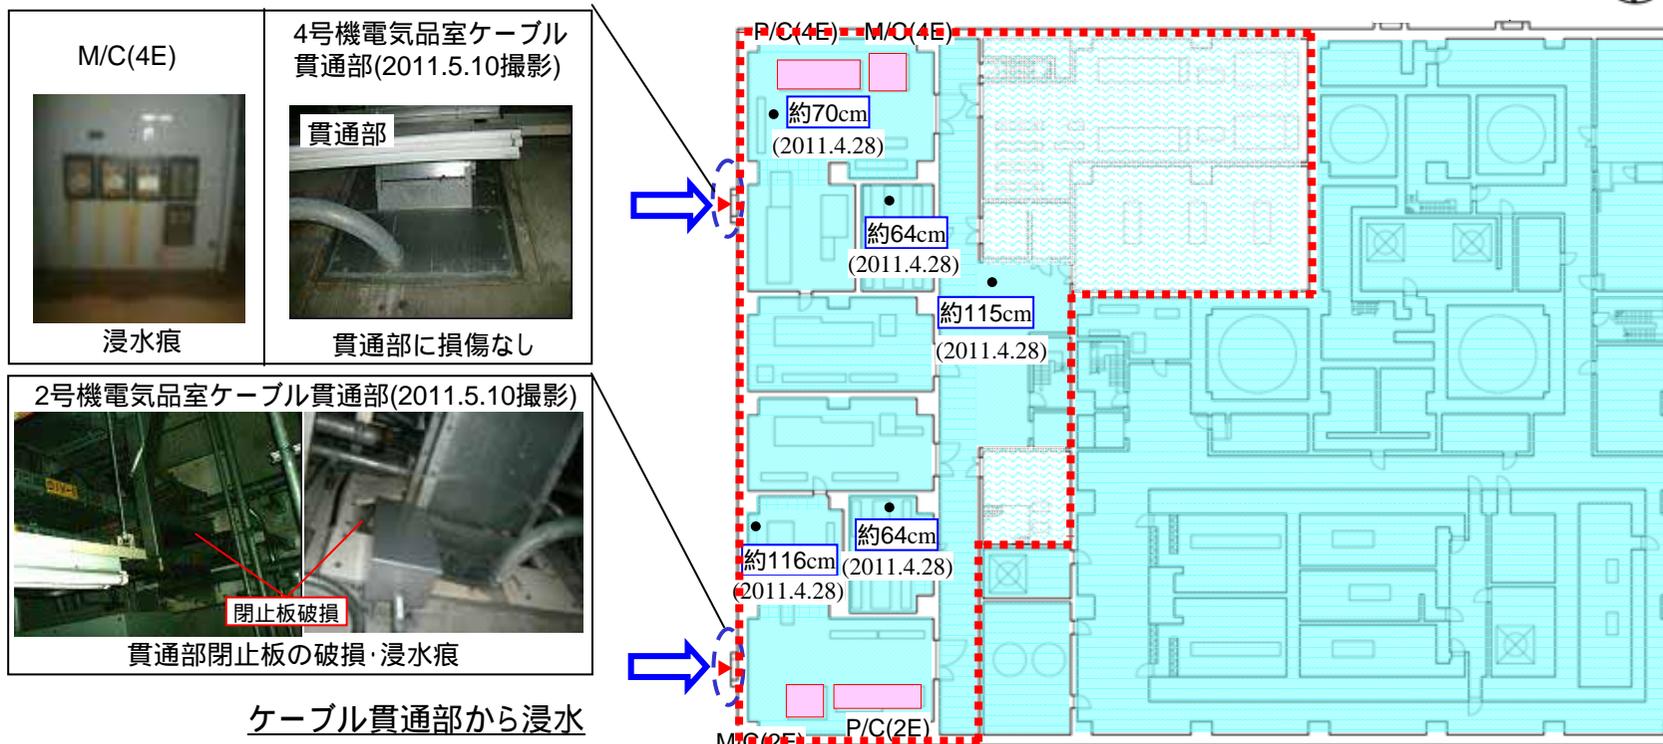

ケーブル貫通部から浸水




- 凡例
- 非常用電源エリア
 - 浸水範囲
 - 直接確認は不可だが近辺の状況から浸水したと評価したエリア
 - ➡ 津波流入箇所
 - ➡ トレンチ接続部
 - 電気盤類

運用補助共用施設 地下1階 (O.P.+2700)

対策目的：電源設備の信頼性向上

核物質防護上の観点から、資料の一部についてマスキングならびに修正を行っています。

3．共用プール建屋の防水対策 概要図

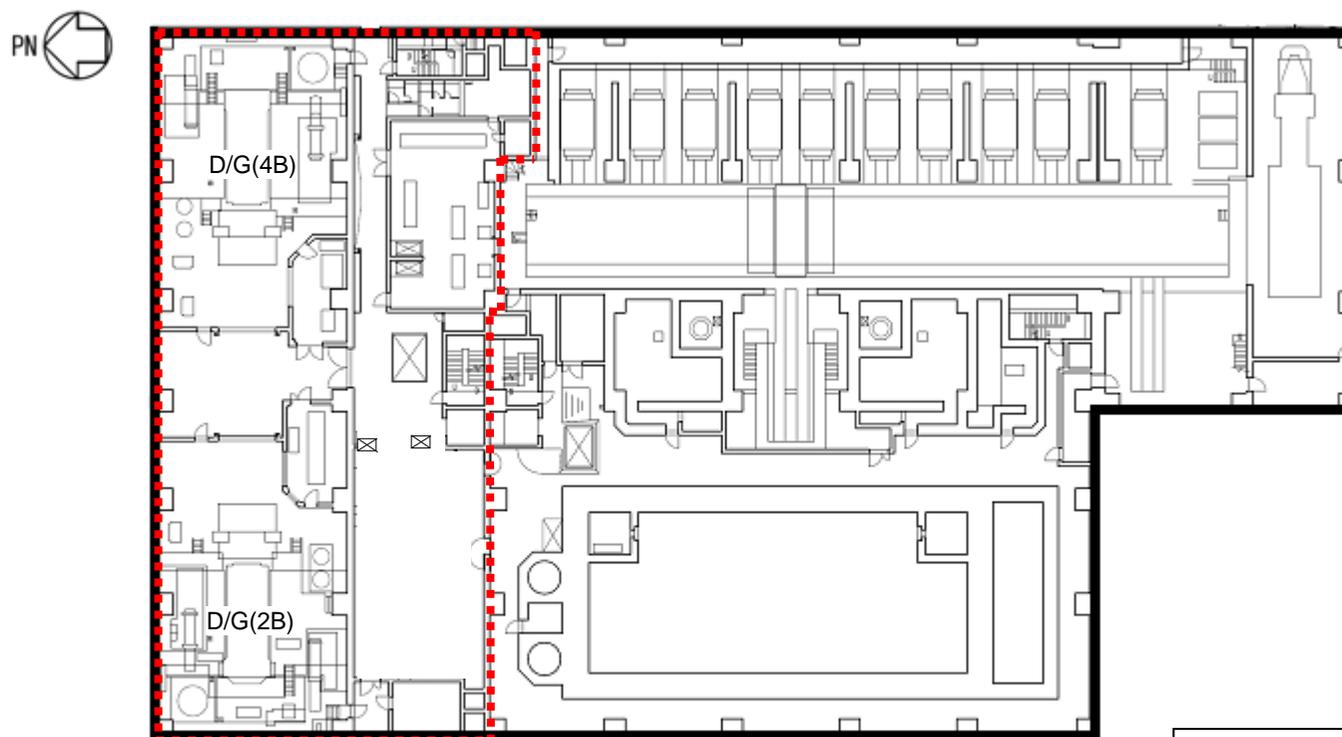

運用補助共用施設 1階
(O.P.+10.2m)

凡例

..... 防水区画範囲

* 詳細は検討中

4 . 共用プール建屋の防水対策【済】 概要図

