

1階平面図


PN ←




I期作業 床タイル張替済 作業エリア



II期作業範囲

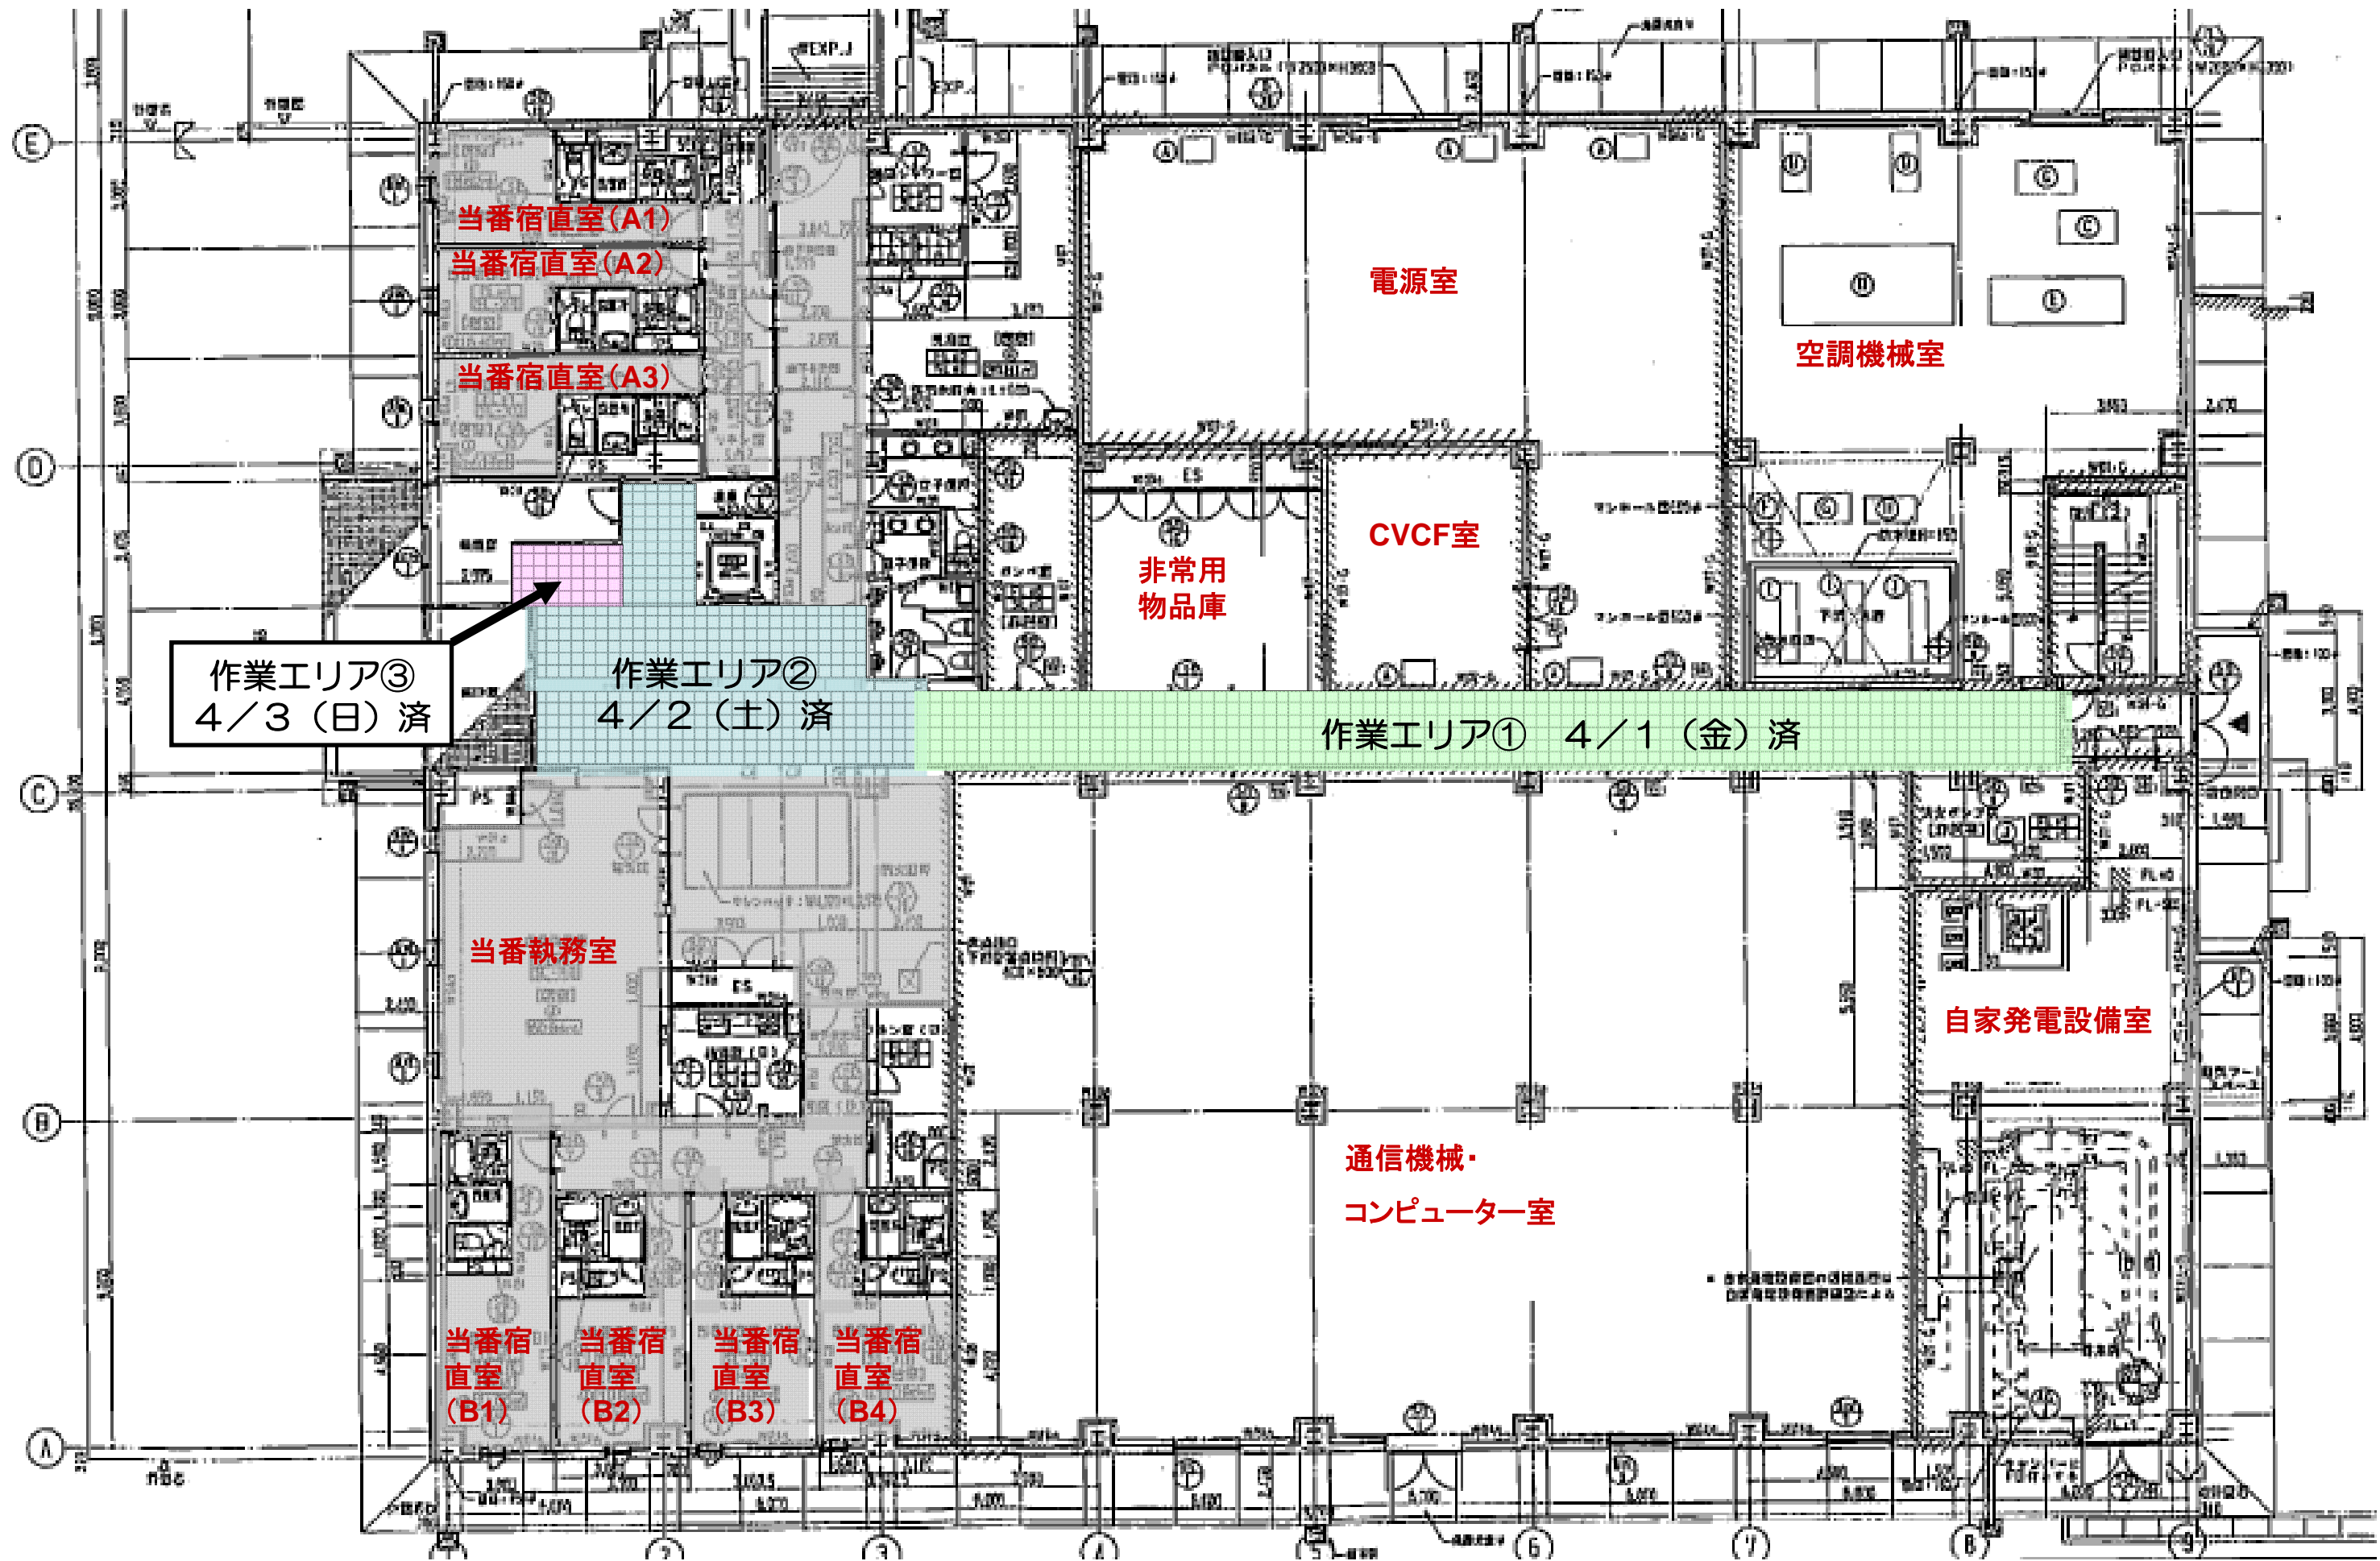


免震棟内フロアマットの敷き換え(平面図)

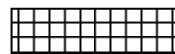

I期作業 床タイル張替済 作業エリア

II期作業範囲

2階平面図

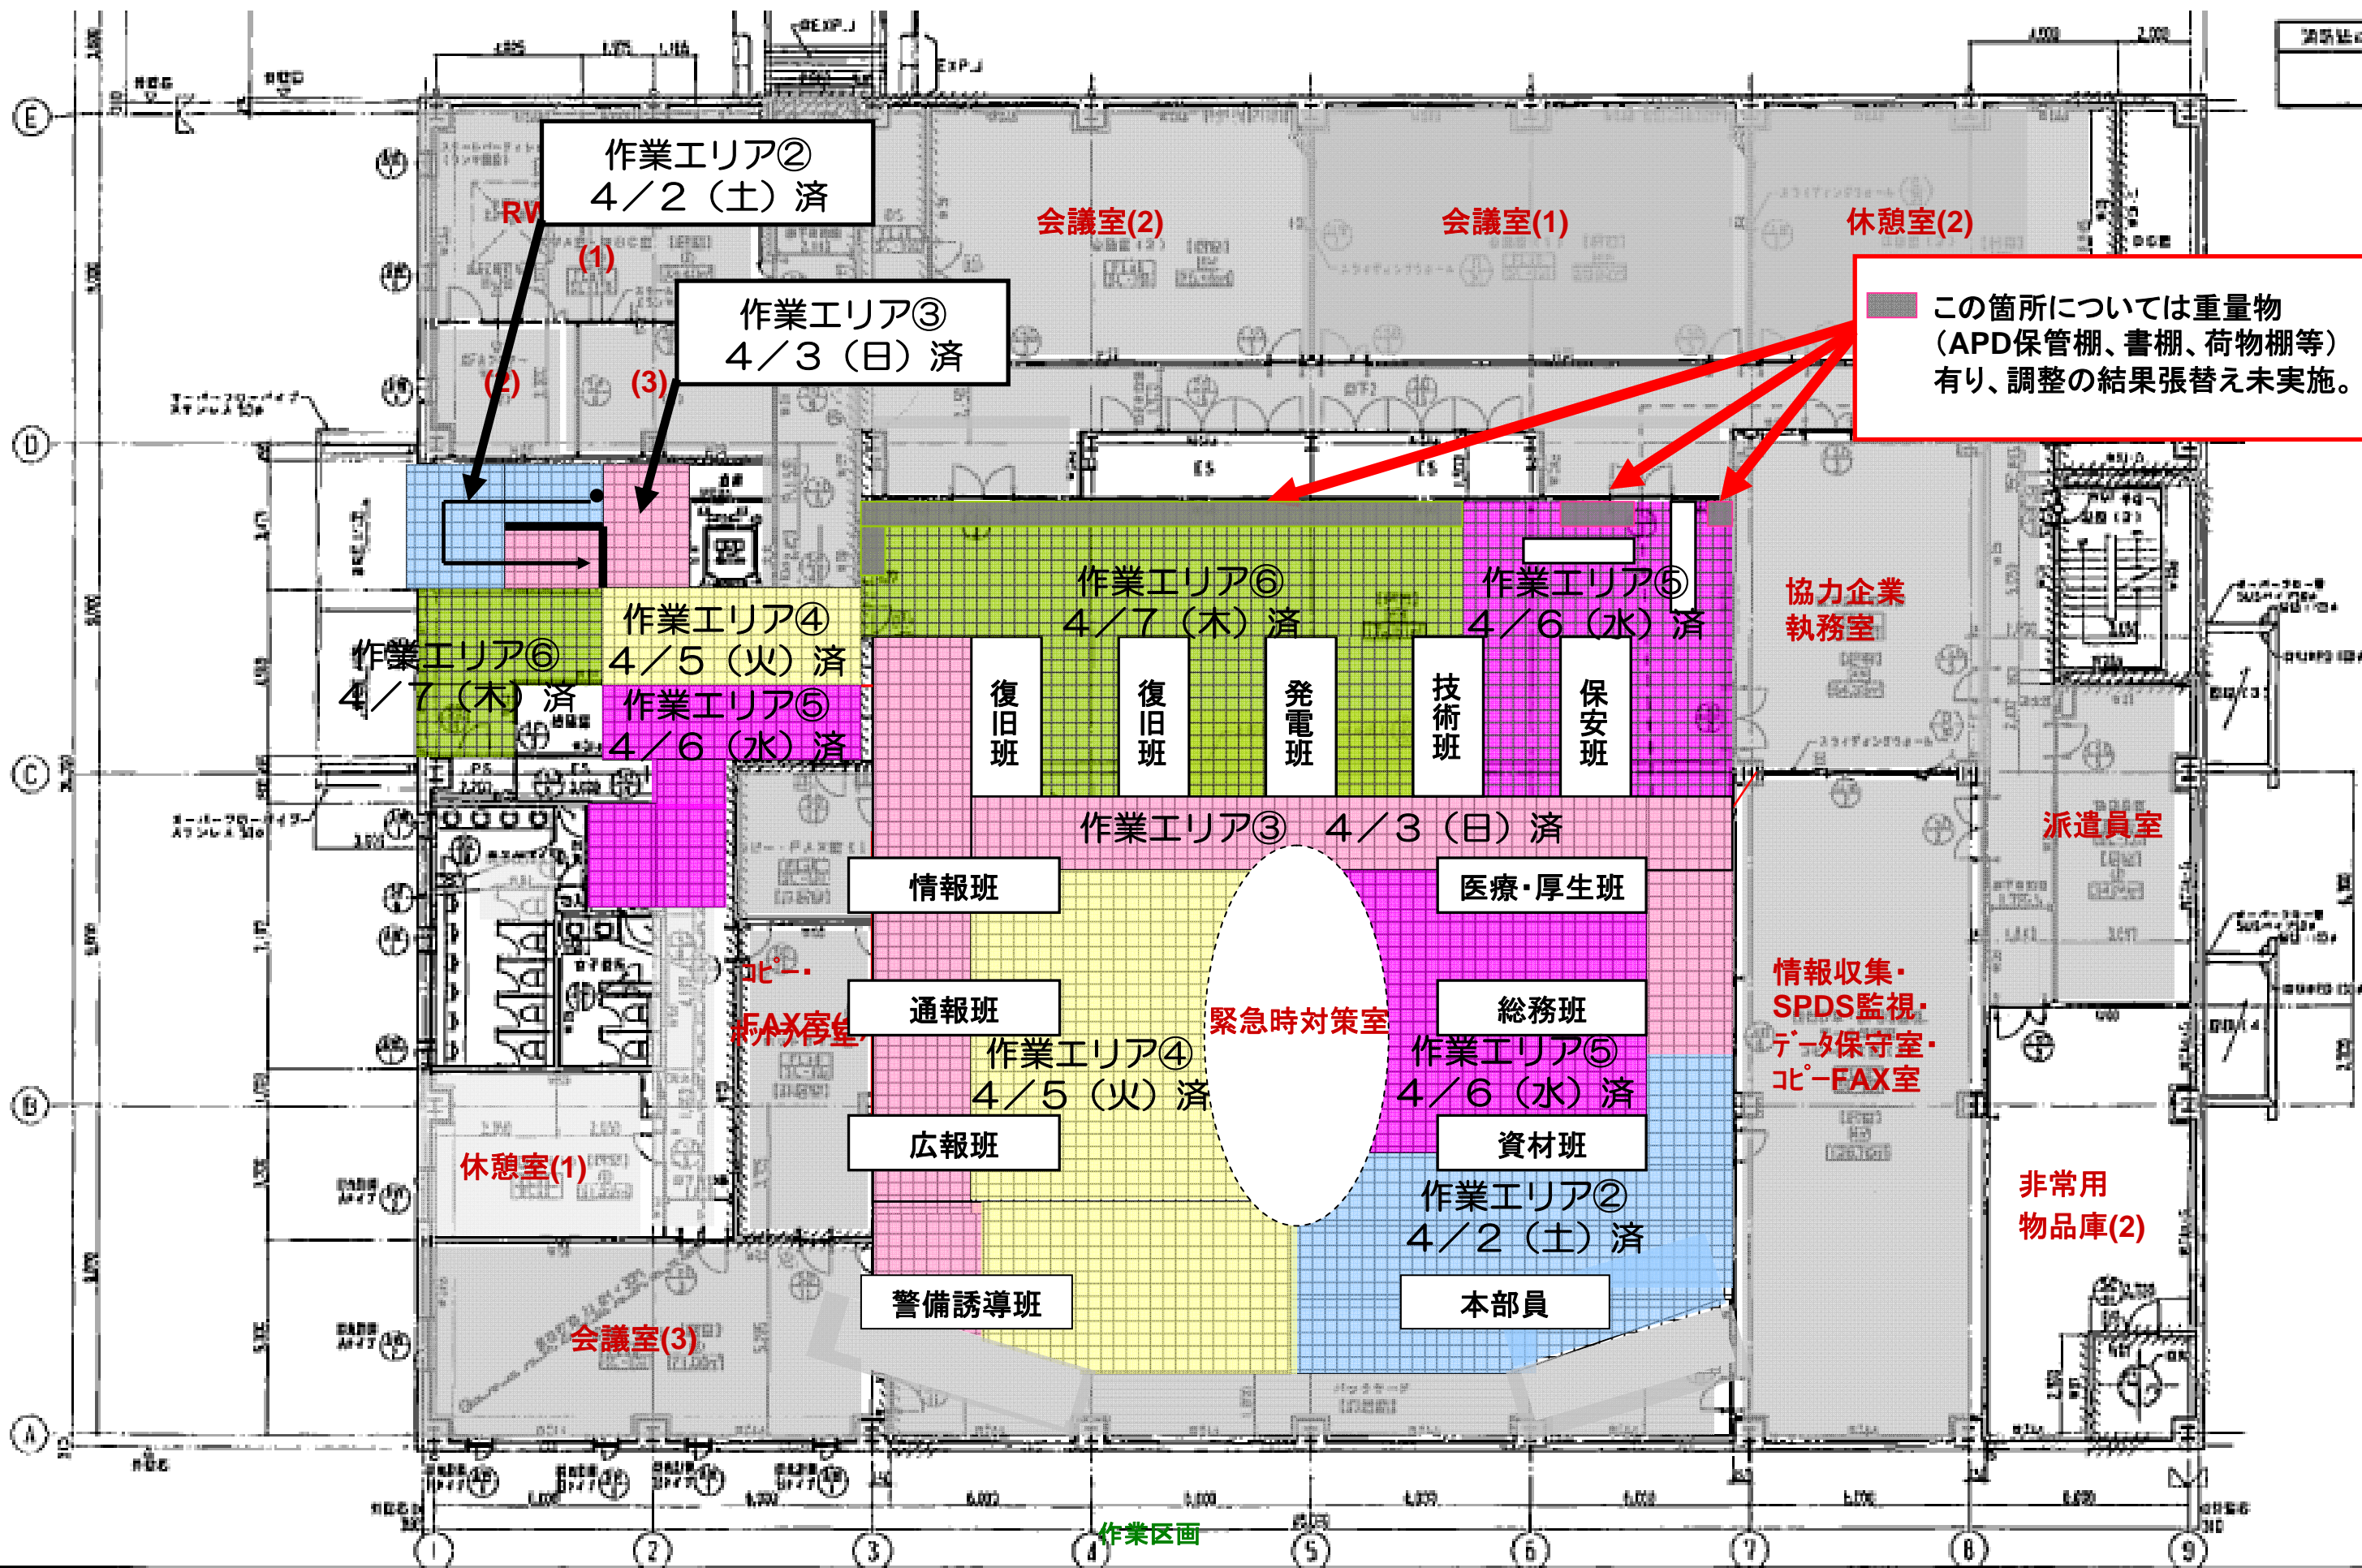

作業エリア②
4/2 (土) 済

作業エリア③
4/3 (日) 済

作業エリア④
4/5 (火) 済

作業エリア⑥
4/7 (木) 済

作業エリア⑤
4/6 (水) 済

作業エリア⑥
4/7 (木) 済

作業エリア⑤
4/6 (水) 済

作業エリア③
4/3 (日) 済

作業エリア④
4/5 (火) 済

作業エリア⑤
4/6 (水) 済

作業エリア②
4/2 (土) 済

作業区画

この箇所については重量物
(APD保管棚、書棚、荷物棚等)
有り、調整の結果張替え未実施。