

# α核種除去設備の進捗状況について


2025年7月8日

---

**TEPCO**

東京電力ホールディングス株式会社



- 福島第一における液体状の放射性物質に関するリスク低減を目的として、2020年12月に「1～4号機タービン建屋(T/B)、放射性廃棄物処理建屋(Rw/B)等の建屋内滞留水処理完了」、2023年3月に「循環注水を行っている1～3号機原子炉建屋(R/B)滞留水を2020年末の半分程度に低減」を実施済み。
- 今後、プロセス主建屋(PMB)と高温焼却炉建屋(HTI)の滞留水について、床サンプルへ滞留水移送設備を設置し、処理を進めるが、『ゼオライト土嚢等の処理』、『1～4号機建屋滞留水を受入する設備の設置』、『α核種対策』の完了後に床面露出に向けた水位低下を実施する。

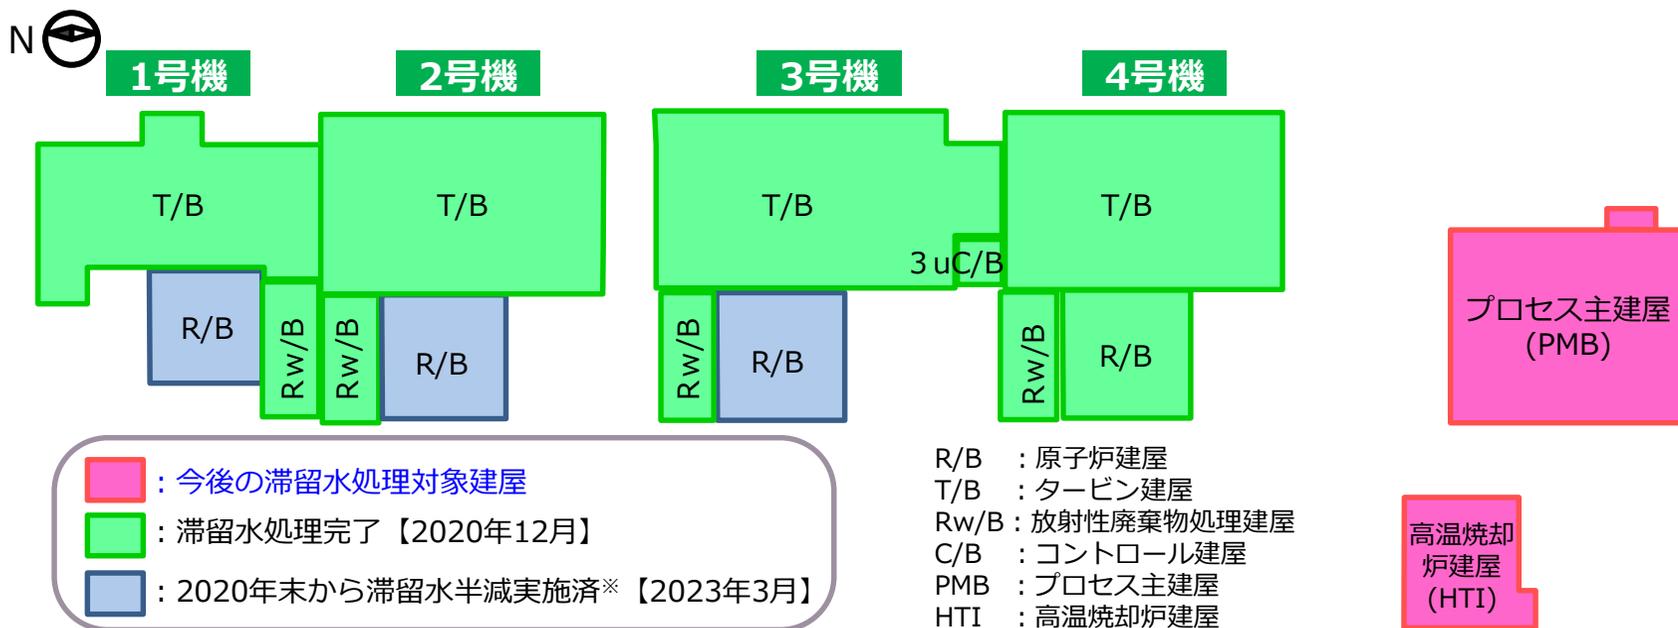

※ 1-3号機原子炉建屋 (R/B) は原子炉へ循環注水を行っている


敷地平面図

■ PMB/HTIの滞留水については、今後、床サンプルへ滞留水移送設備を設置し、処理を進めるが、ゼオライト土嚢の処理、1-4号機建屋滞留水を受入する設備の設置、α核種除去設備の設置後に床面露出状態を維持させる。

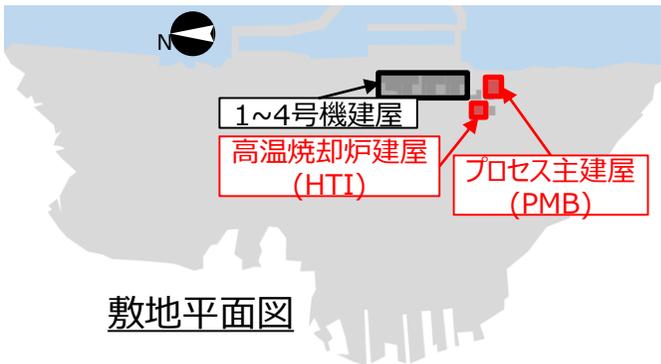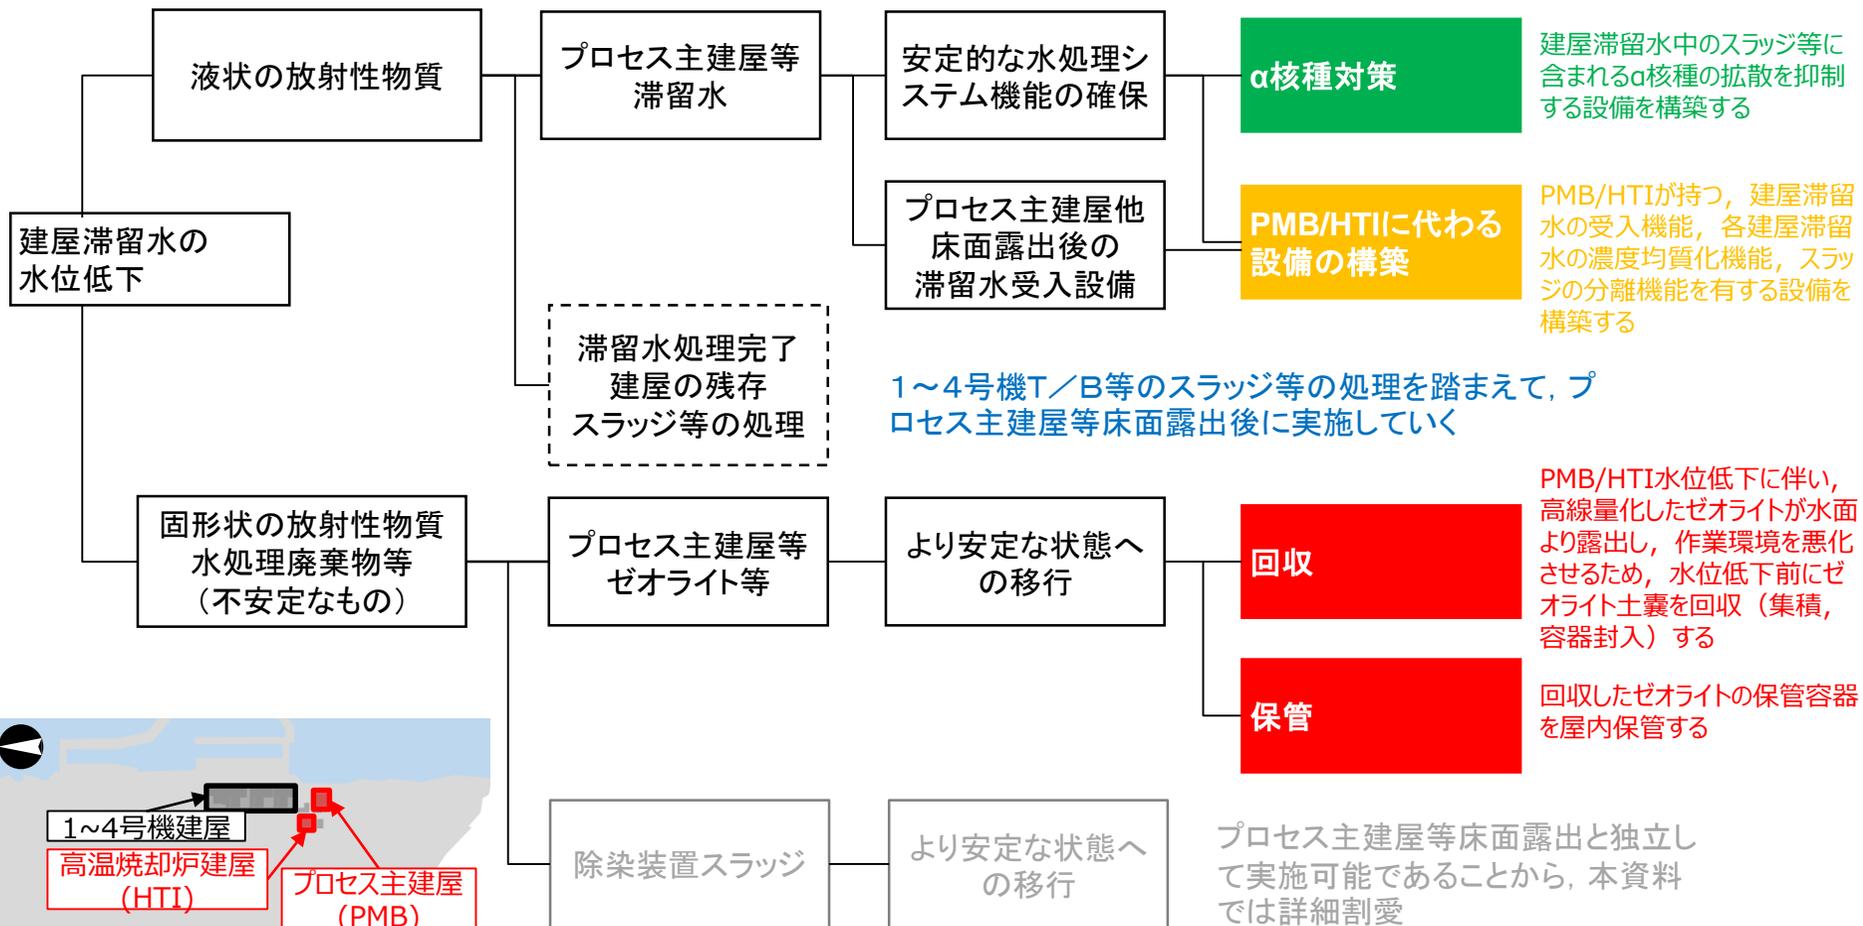

敷地平面図

# プロセス主建屋等におけるリスク低減活動の全体像 (2 / 2)

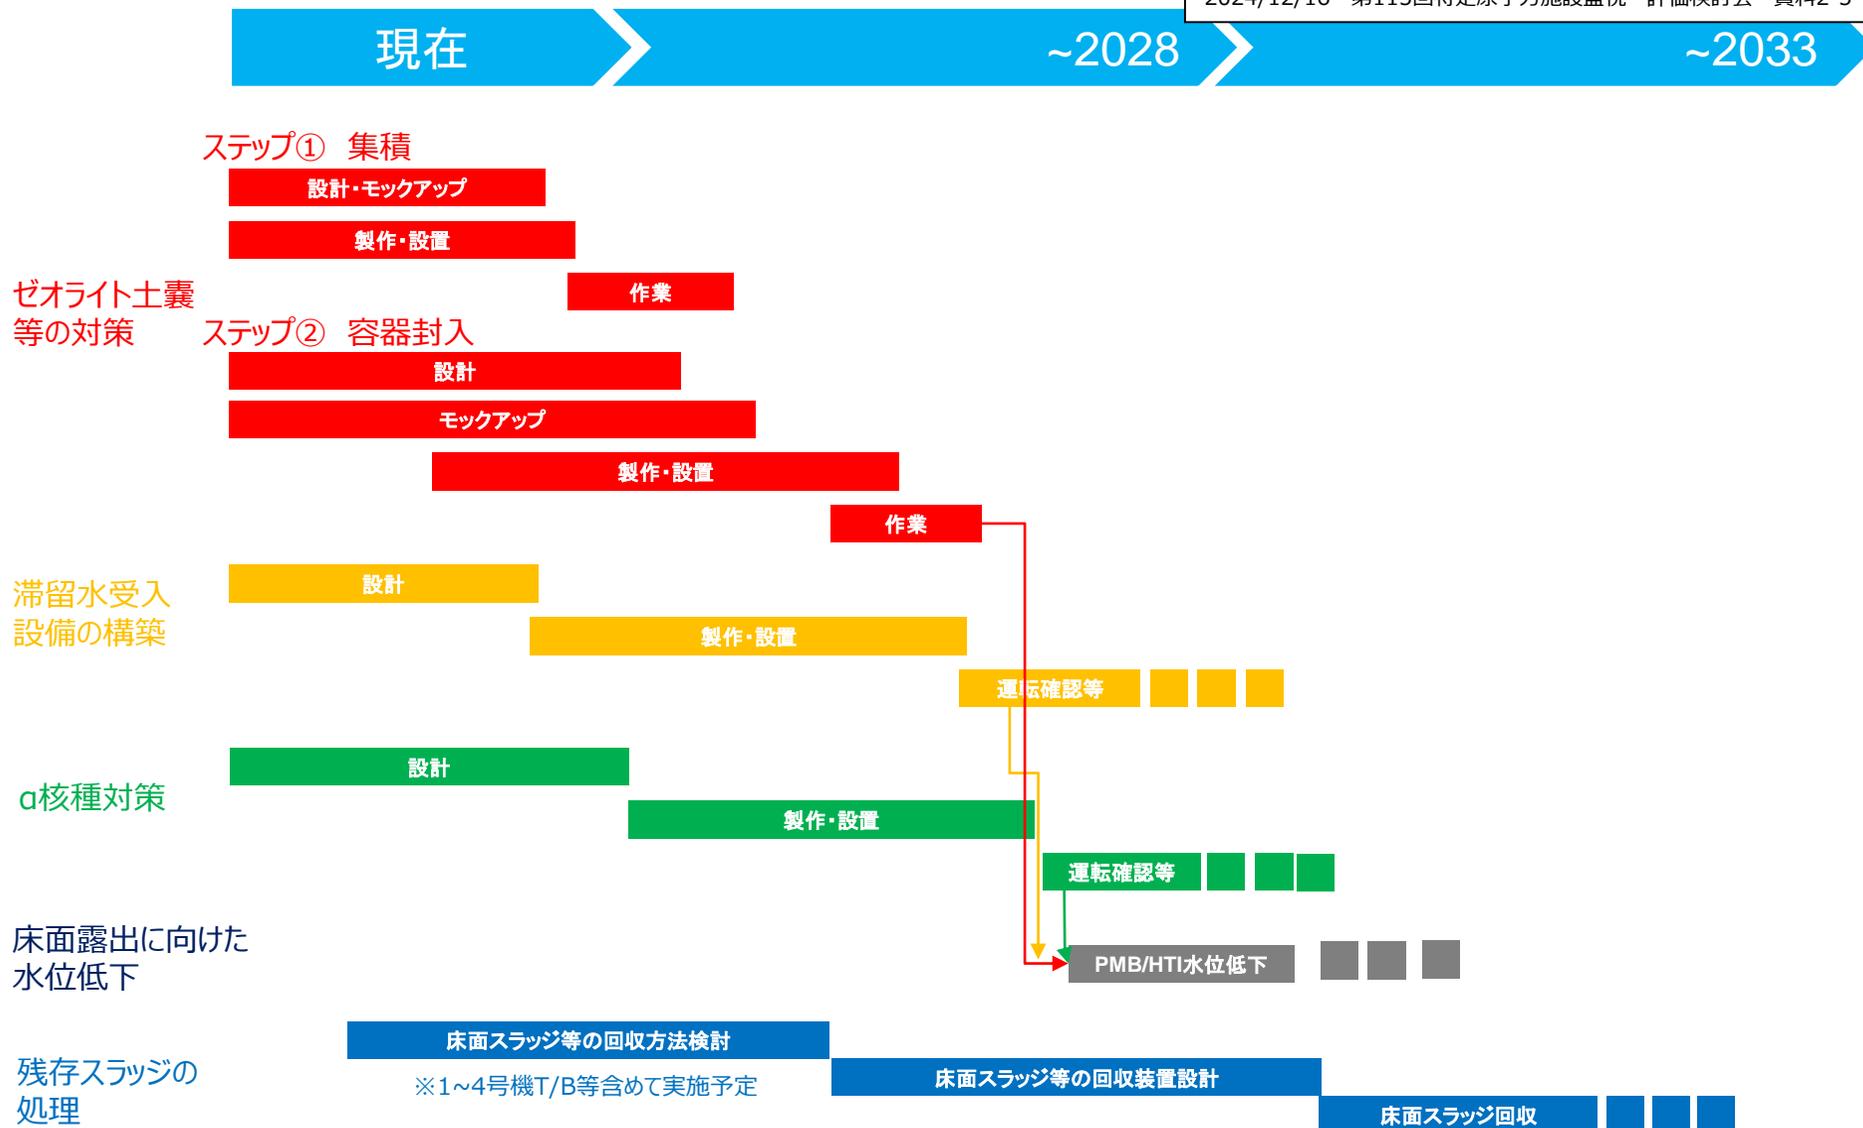


※実施時期は1~4号機T/B等含めて優先順位を定めて実施


■ PMB/HTIにおける滞留水処理に関する設備の系統構成は以下の通り。

- 滞留水移送設備・SARRY等 (既設)
- 滞留水移送設備 (新設)
- ゼオライト土嚢等処理設備 (新設)
- 滞留水一時貯留設備 (新設)
- α核種除去設備 (新設)

## プロセス主建屋 (PMB)

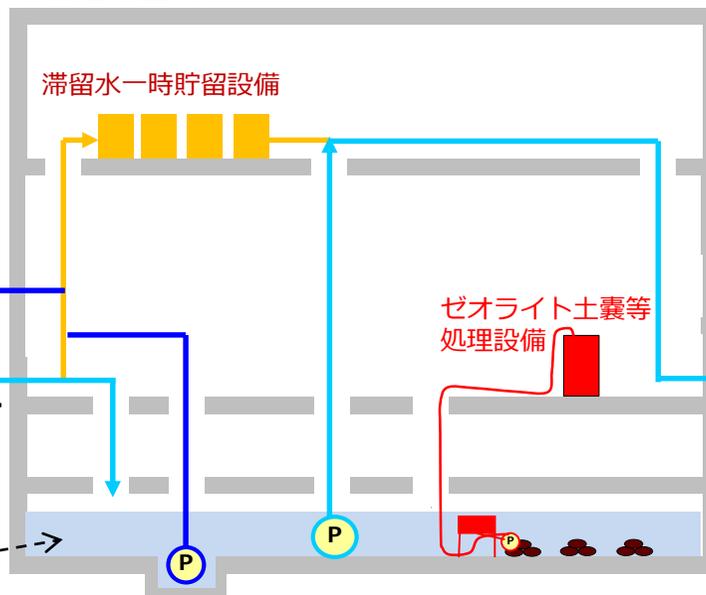

## サイトバンカ建屋※

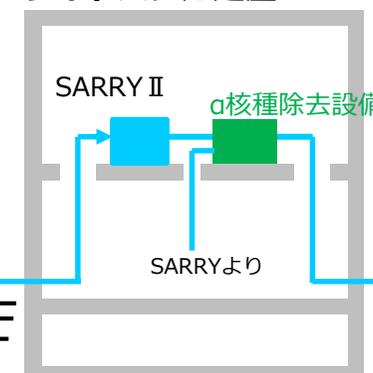


※ サイトバンカ建屋の地下階に建屋滞留水はない



## 焼却工作建屋



## 高温焼却炉建屋 (HTI)

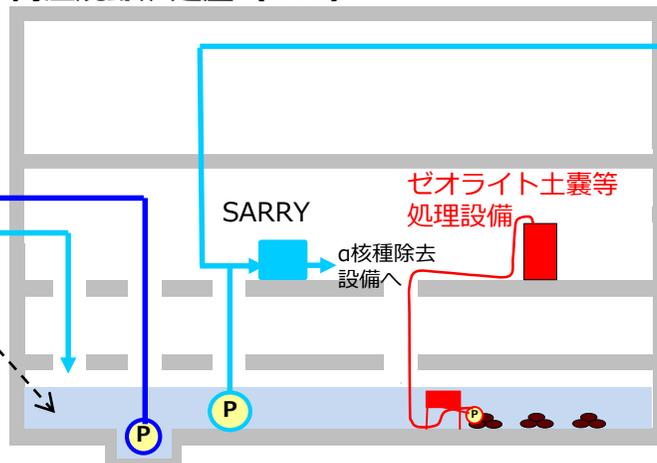


ゼオライト土嚢等処理、  
滞留水一時貯留設備、  
α核種除去設備の設置後に  
水位低下を開始する。

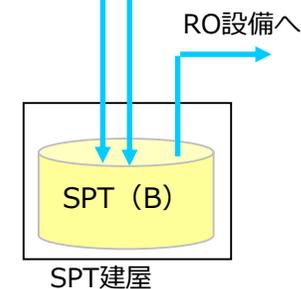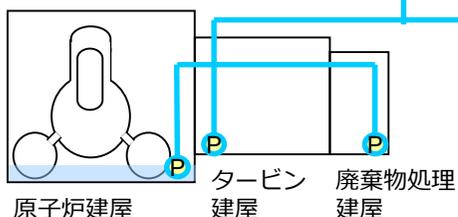

# 1. 設備概要

- 原子炉建屋(R/B)内滞留水（全 $\alpha$ 核種濃度：2~5乗Bq/Lオーダー）について、分析や特性試験を実施し、 $\alpha$ 核種を低減させる設備設計を進めている。なお、 $\alpha$ 核種除去設備（フィルタによる拡大抑制）は、吸着塔での放射性核種の拡大抑制により設備の線量上昇を抑えるとともに、フィルタ閉塞を軽減できるよう、処理装置（SARRY他）の後段への設置を検討中。
- 建屋内滞留水の分析や試験を実施し、滞留水中の $\alpha$ 核種は数 $\mu\text{m}$ 程度の粗大粒子として大部分が存在しているため、フィルタによる捕捉は有効である。また、わずかではあるが、イオン状として存在するものは吸着材による捕捉も可能である。なお、フィルタについては、多核種除去設備で実績があるクロスフローフィルタ（CFF）方式を採用し、建屋内滞留水の分析結果を踏まえて、フィルタ孔径を設定。
- 検討結果を踏まえた設計にて、実液によるフィルタ性能試験にてフィルタ閉塞事象が確認されたため、フィルタ閉塞緩和対策を設計へ反映し、実施計画変更を2024年6月28日に申請。
- 現在、製作及び設置工事に向けた詳細設計を実施中。

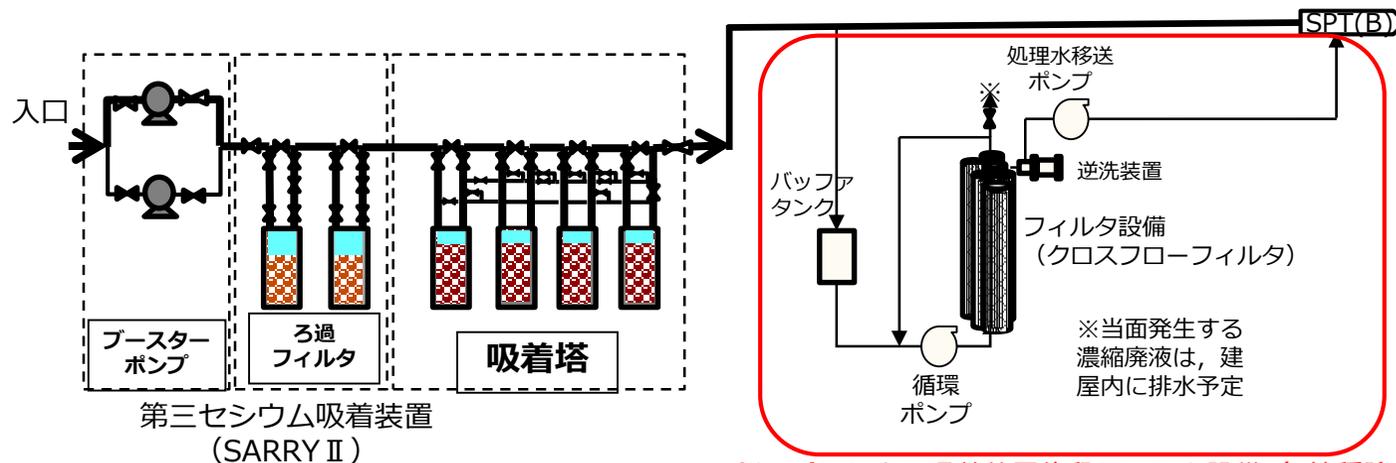


新設（セシウム吸着装置後段フィルタ設備（ $\alpha$ 核種除去設備））

新設フィルタ設備の適用例


## 2. α核種除去運用開始に向けた設備設計

- α核種除去運用に向けて、実液によるフィルタ通水試験における対策検討の結果、前処理（添加剤及び凝集剤の添加）プロセスの追加にて効果が確認できたことから、機器設計に反映。
- 凝集剤添加により水処理二次廃棄物が発生するため、廃棄物発生量を抑制する目的で、廃棄物発生量が少ない活性炭と次亜塩素酸ソーダ添加の効果も確認しつつ、フィルタ閉塞等で長期運転に影響を与えないように凝集剤添加の効果を確認しながら、最適な運転条件を見定めていく。
- 詳細設計にて、既設機器との取合箇所や機器配置の精緻化、運転等で発生する廃液処理及び前処理追加に伴う凝集スラッジの保管容器（高性能容器（HIC））への排出等に関する運用について、設置エリアの制約や漏えい対策等の検討に時間を要していたが、検討結果をとりまとめた。

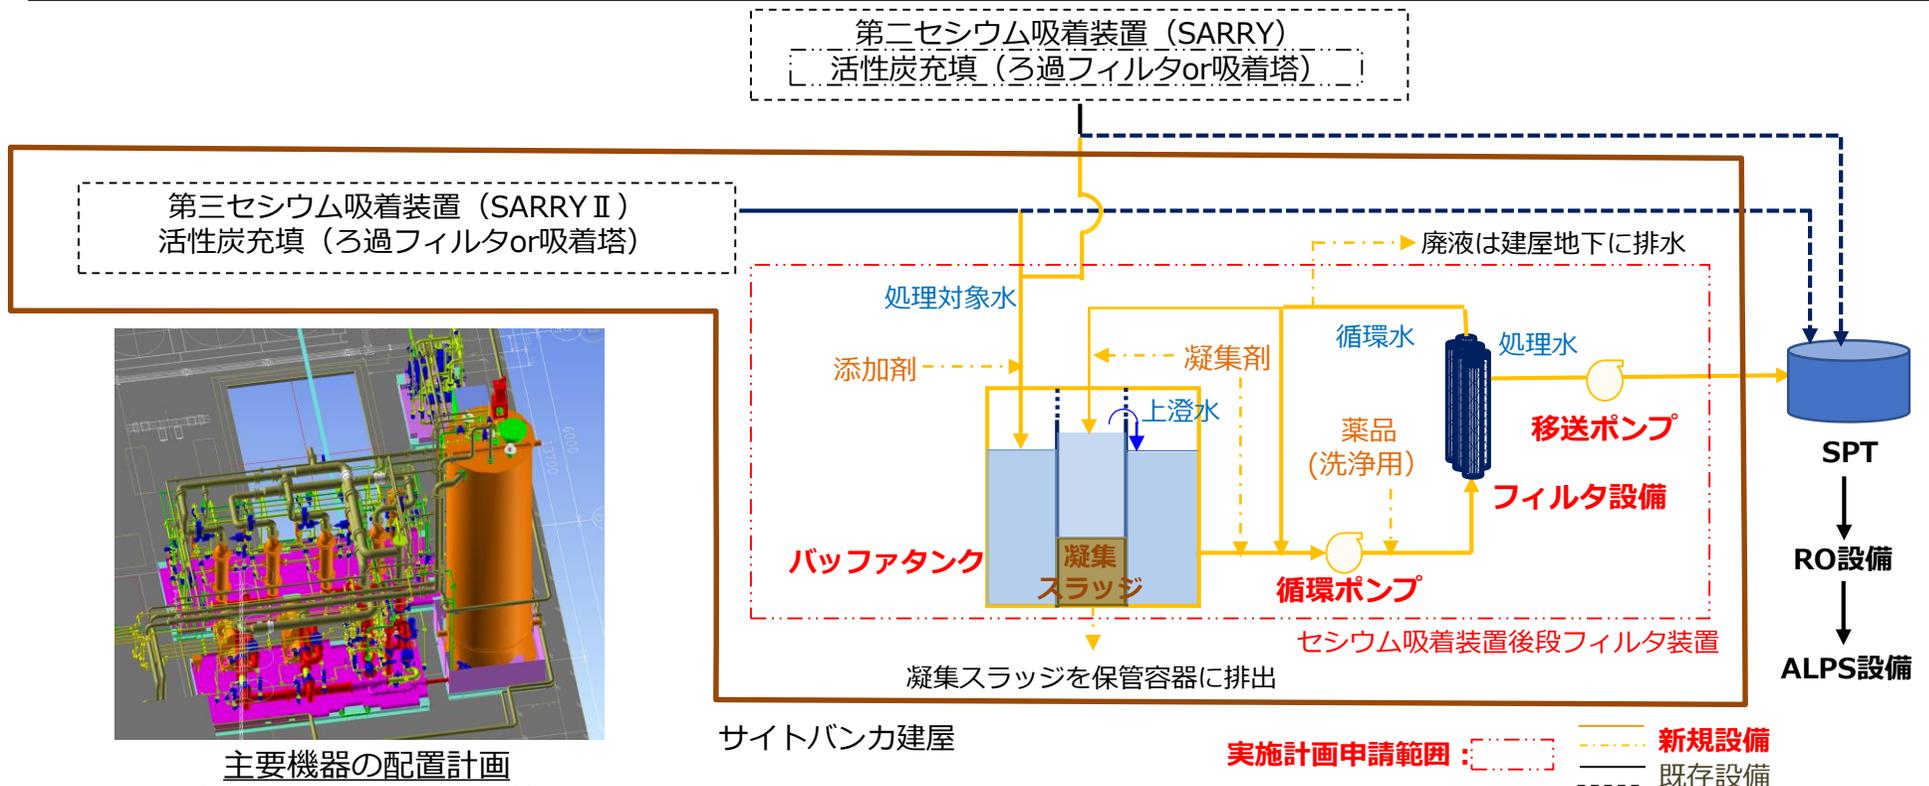


### 3. スケジュール

- フィルタ閉塞事象に対する追加対策を設備設計に反映し、詳細設計を進めている。今後、機器製作及び設置工事を実施し、運用開始していく。なお、現地設置前に事前性能確認を実施することにより、当該設備の性能を確認しつつ、現場の施工時のリスク低減に努めていく。
- 当該設備設置にあたり、干渉する機器（除染装置スラッジ用タンク）は順次撤去し、干渉が確認された既設設備の機器については移設作業を実施していく。

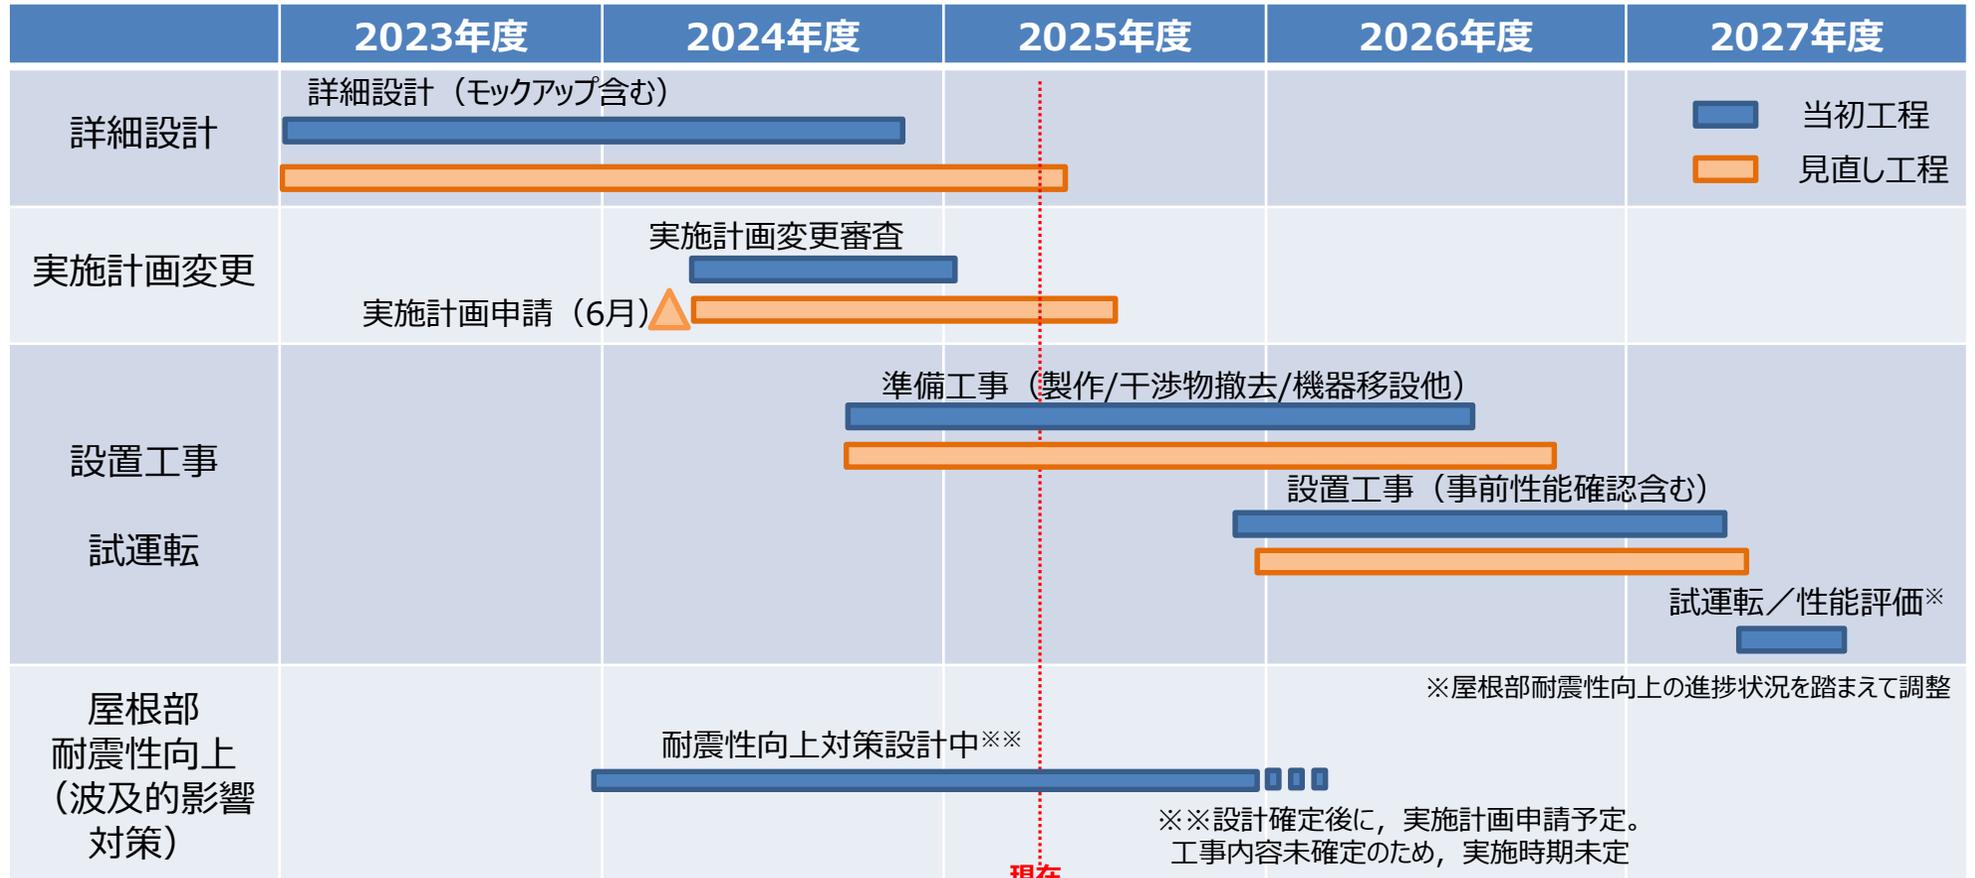


## 【参考】設置イメージ

- セシウム吸着装置後段フィルタ装置の主要機器の設置イメージは以下の通り。
- 設置箇所については、セシウム吸着装置等との取り合いや既設機器との干渉などを考慮して選定。
- 既設建屋内での設置可能エリアにおいて、漏えい対策や耐震性を踏まえた配置設計を実施。

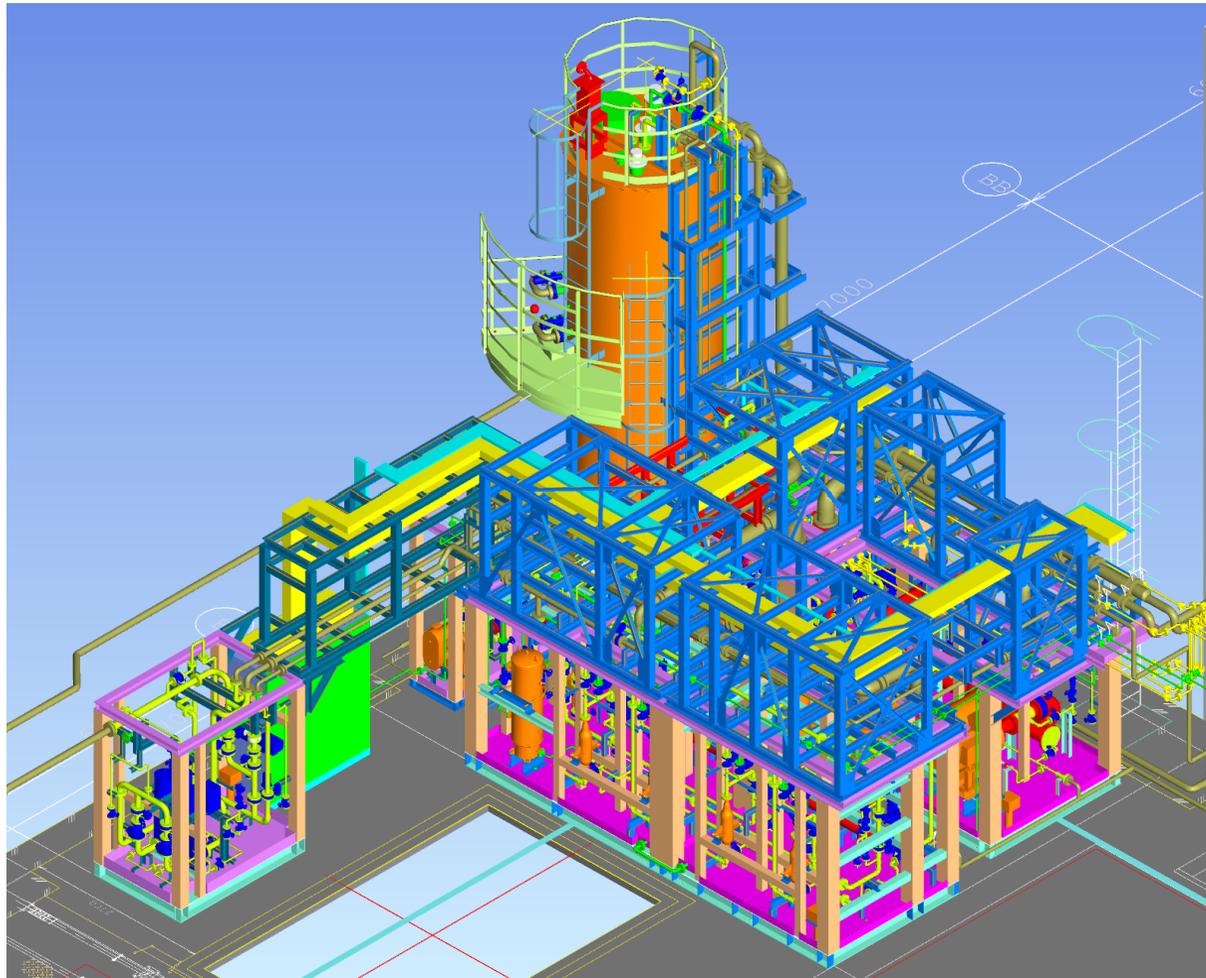

セシウム吸着装置後段フィルタ装置の設置イメージ（サイトバンカ建屋2階）

- これまでの要因調査結果を踏まえて、フィルタ閉塞のメカニズムは以下の通り推定。
- 当初設計として、滞留水の分析結果を踏まえて、フィルタ表層に閉塞物は生じるものの、逆洗にて透過流量が回復可能なCFFを用いて、廃棄物低減も可能な設計を進めた。
- 実液中には、SS濃度にて確認されない微細粒子（有機成分や吸着材の微細粒子等）が含まれており、それがフィルタの孔径部や表層部に付着し、逆洗しても粘性が高い有機成分等の影響で有効な効果が得られず、フィルタ表層や孔部の閉塞が進行していく。

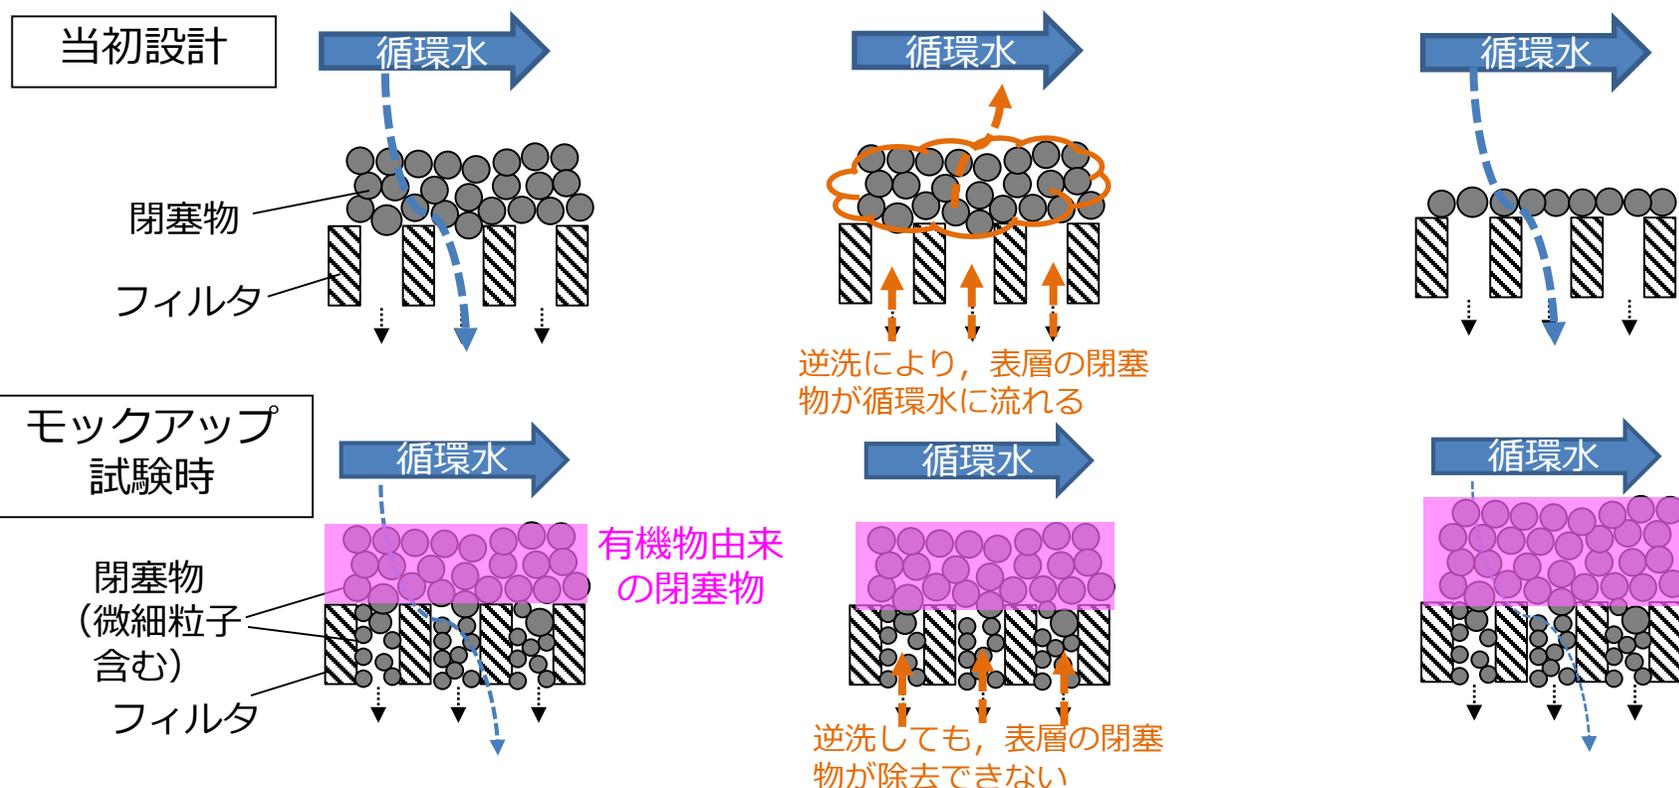

# 【参考】フィルタ閉塞対策検討結果

- 前述までのフィルタ閉塞要因を踏まえ、閉塞対策として、前処理や凝集沈殿の追加により、フィルタ閉塞事象に対する対策は有効であることを確認できたため、設備設計に反映。更なる長期安定運転に向けた運用面での確認を行い、今後の水質変化に対応していく。
- 活性炭及び次亜塩素酸による前処理を追加した対策において、通水可能量が2倍以上まで向上したことを確認。
- 塩化第二鉄を用いた凝集沈殿を追加した対策において、フィルタ孔径が小さい0.01 $\mu$ mにて通水可能量が2倍以上まで向上したことを確認。
- 閉塞が発生した際には、薬品洗浄にて機能回復が図れることを確認。

対策項目	目的	効果（フィルタ通水試験）		懸案事項	設備反映要否
		有機物対策	微粉対策		
フィルタ孔径拡大	微細粒子の閉塞緩和	△ (0.01 $\mu$ ⇒2 $\mu$ ) 3倍程度の延伸を確認		$\alpha$ 核種除去は可能だが閉塞はある	$\alpha$ 核種を4Bq/L未満まで低減できる0.01 $\mu$ をベースとし、閉塞緩和のため孔径拡大も継続検討していく
循環水の清浄	不純物低減	△ ろ過水量の回復を確認		循環水の不純物低減により若干の効果があるが、建屋内への排水が多くなる	ろ過水の洗浄ライン（排水ラインも含む）の追設を検討
洗浄用薬品	洗浄用薬品について酸性及びアルカリ性の効果確認をする	○ 有機物除去効果を確認		機器への影響確認要	閉塞時の機能回復のために、洗浄ラインを設置
活性炭	有機物の捕捉	○ フィルタ孔径拡大効果の2倍以上の延伸を確認	-	2m <sup>2</sup> 以上の活性炭必要	既存他設備（空の吸着塔又はろ過フィルタ）への設置を実施
次亜塩素酸添加	有機物の付着高効果緩和	○ フィルタ孔径拡大効果の2倍以上の延伸を確認	-	機器への影響確認要	フィルタ閉塞緩和のため、添加剤（次亜塩素酸ソーダ）注入ラインを追設
凝集剤の添加	吸着材微粉の凝集によるフィルタ捕捉	○ 2倍以上の延伸を確認し、長期使用の効果を確認予定		廃棄物発生量の増加	フィルタ閉塞緩和のため、凝集剤（塩化第二鉄）注入ラインを追設

## 【参考】サイトバンク建屋における屋根部の耐震性向上対策

- サイトバンク建屋は機器の耐震クラス（B+クラス）に準じて耐震性に問題がないことを確認しているが、屋根部においては、設備の長期的な安定運転を考慮して波及的影響防止の観点から耐震性向上対策を実施していく計画である。
- 耐震性向上対策の具体的な内容については、現在設計中である。
- 屋根部の耐震性向上対策には約1年半の期間を要する見込みであり、屋上のルーフブロック撤去などを先行して着手していく予定である。

