




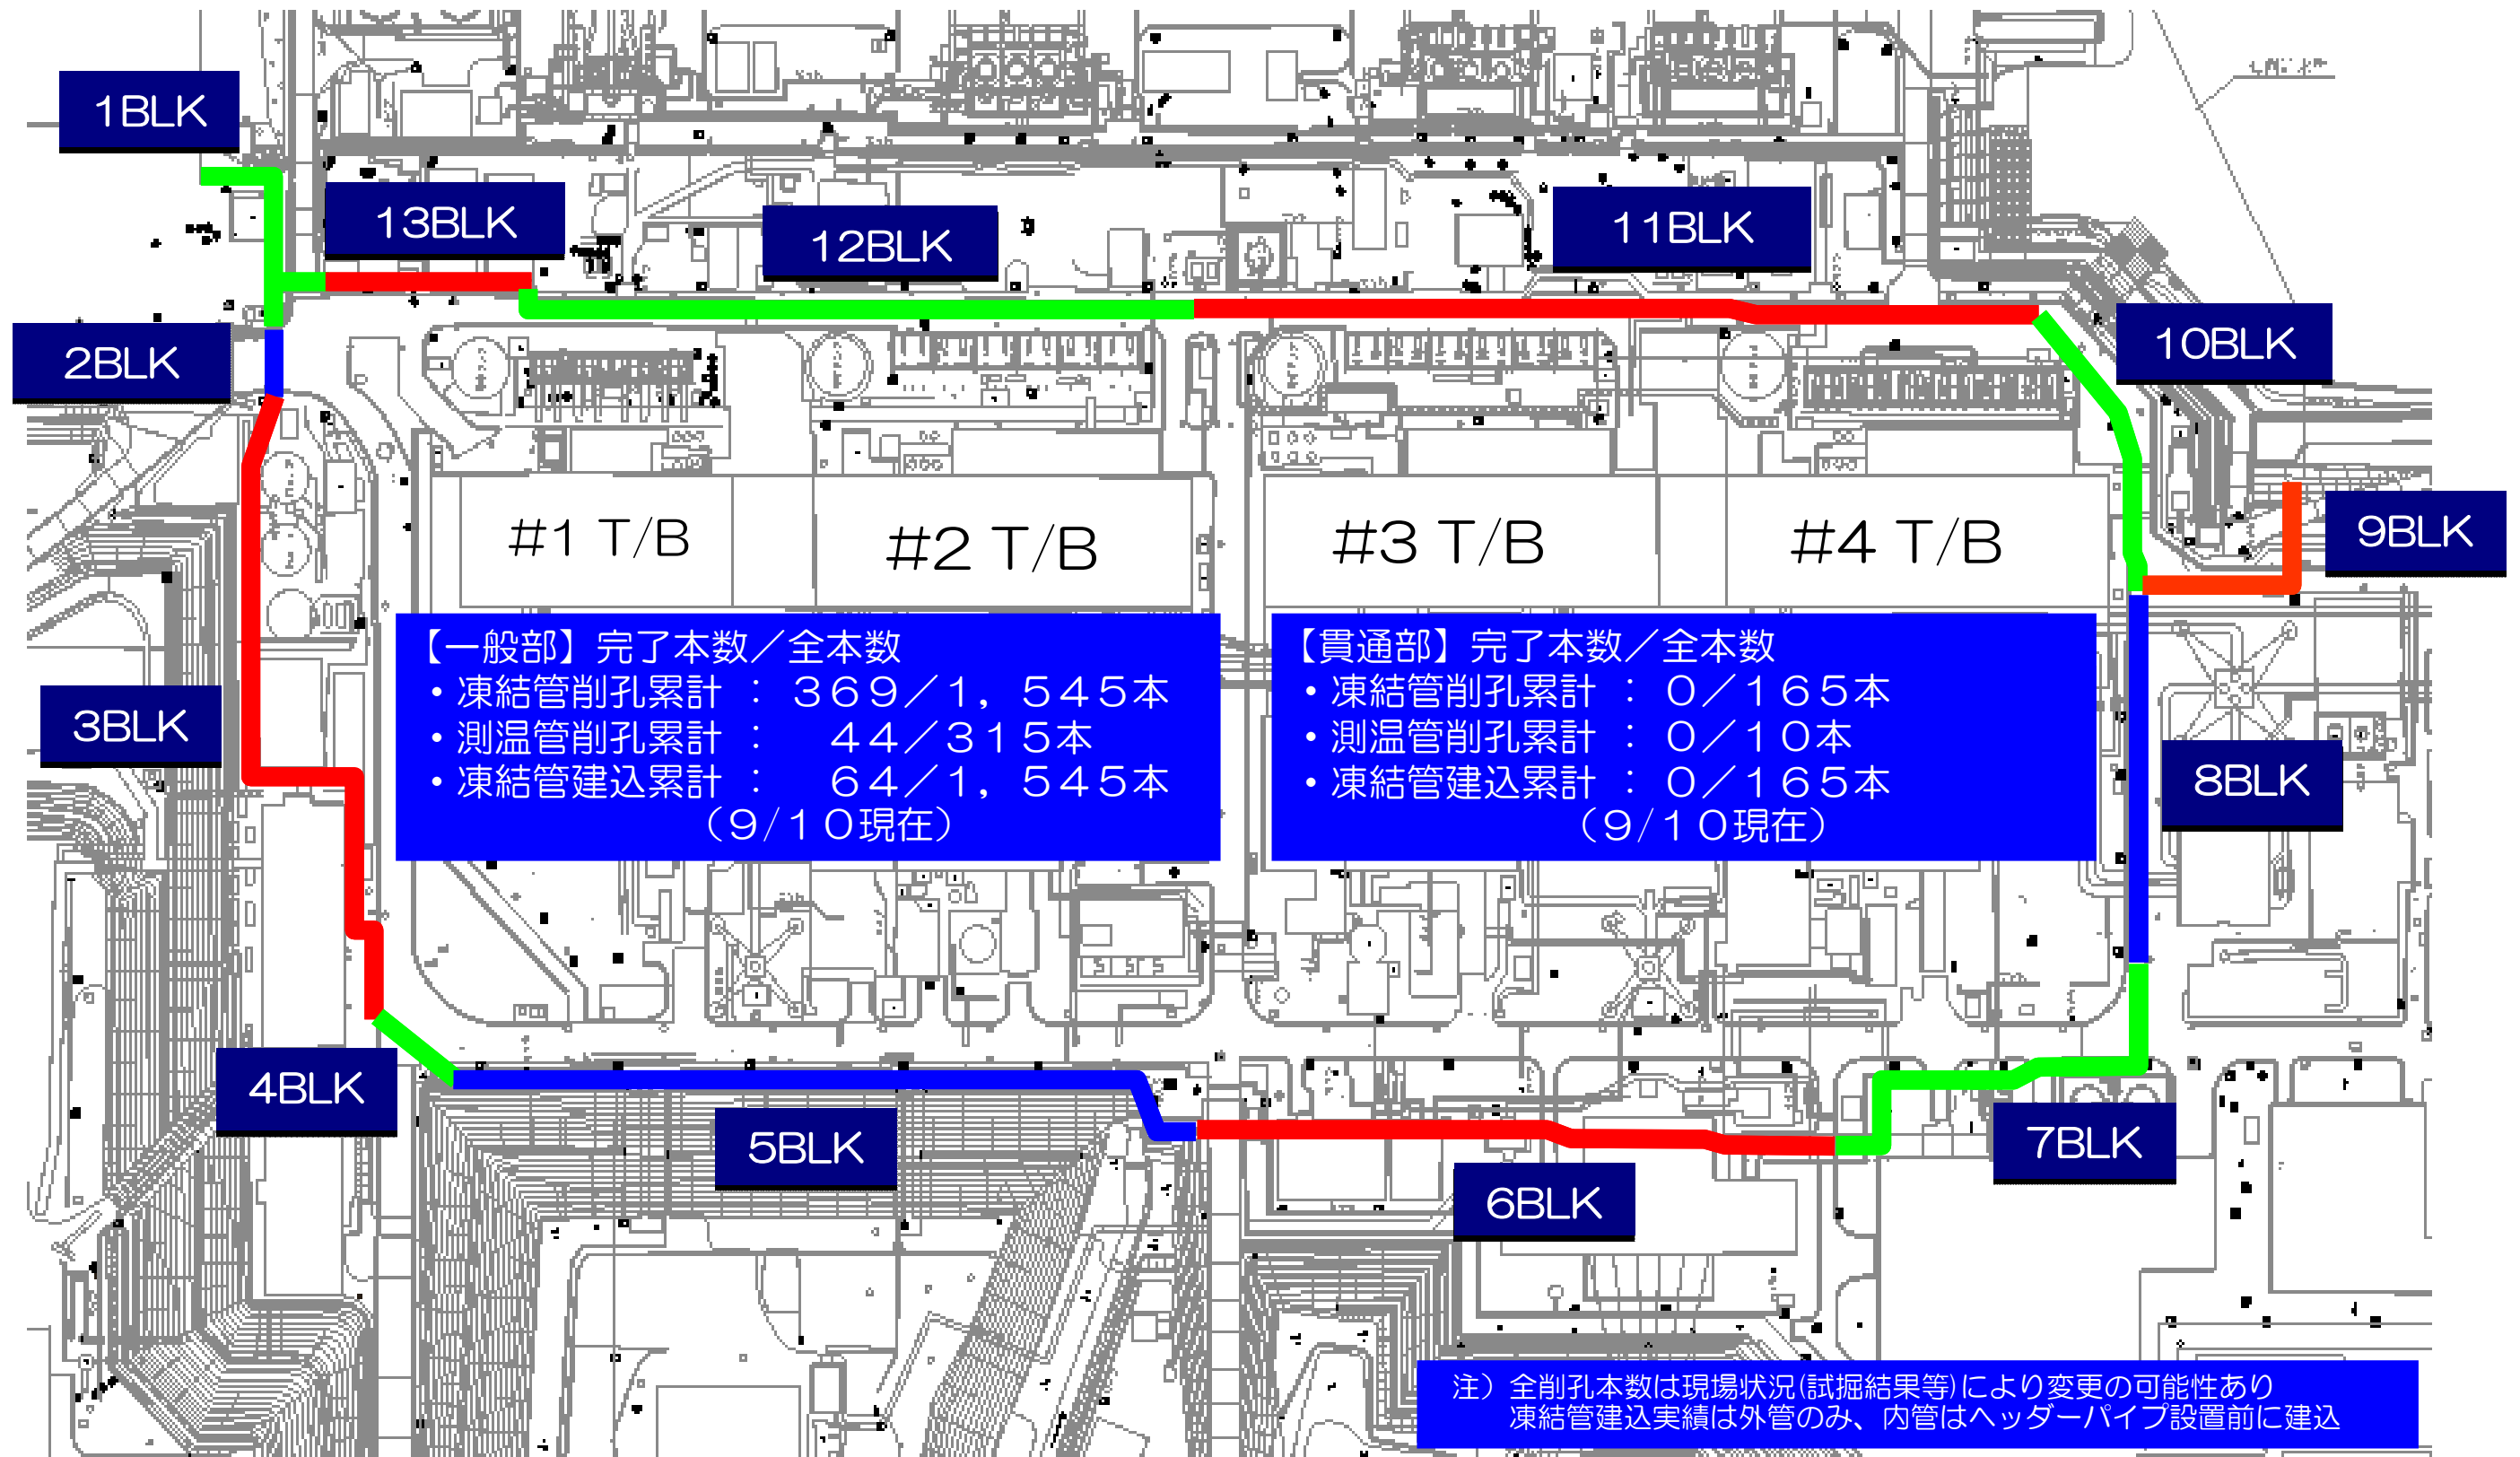
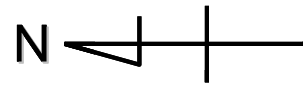
福島第一原子力発電所 凍土遮水壁 凍結管設置作業の進捗状況について

< 参考資料 >
平成26年9月11日
東京電力株式会社

凍土遮水壁 4週間工程表 (平成26年8月31日～9月27日)

施工ブロック (削孔完了本数 / 全削孔本数) ()内数字は貫通本数別掲	8月	2014年9月																											
	先週						今週							来週							再来週								
	31日	1日	2日	3日	4日	5日	6日	7日	8日	9日	10日	11日	12日	13日	14日	15日	16日	17日	18日	19日	20日	21日	22日	23日	24日	25日	26日	27日	
凡例 準備工:  削孔工:  																													
1 BLK (凍結:51 / 75本) (測温:5 / 15本) (建込:0 / 75本)		凍結管・測温管削孔							凍結管・測温管削孔								凍結管・測温管削孔								凍結管・測温管削孔				
2 BLK (凍結:11 / 18本) (測温:2 / 4本) (建込:0 / 18本)																													
3 BLK (凍結:12(0) / 196(2)本) (測温:1 / 38本) (建込:0(0) / 196(2)本)		試掘、削孔架台設置準備							凍結管・測温管削孔								凍結管・測温管削孔								凍結管・測温管削孔				
4 BLK (凍結:17(0) / 28(4)本) (測温:4 / 6本) (建込:0(0) / 28(4)本)																凍結管・測温管削孔								凍結管・測温管削孔					
5 BLK (凍結:106(0) / 221(19)本) (測温:9(0) / 44(2)本) (建込:3(0) / 221(19)本)		凍結管・測温管削孔、凍結管建込							凍結管・測温管削孔、凍結管建込								凍結管・測温管削孔、凍結管建込								凍結管・測温管削孔、凍結管建込				
6 BLK (凍結:32(0) / 190(18)本) (測温:0 / 41本) (建込:0(0) / 190(18)本)		凍結管・測温管削孔、試掘、支障物撤							凍結管・測温管削孔、試掘、支障物撤								凍結管・測温管削孔、試掘								凍結管・測温管削孔、試掘				
7 BLK (凍結:43(0) / 125(8)本) (測温:5(0) / 27(3)本) (建込:0(0) / 125(8)本)		凍結管・測温管削孔、配管防護							凍結管・測温管削孔、試掘								凍結管・測温管削孔、トレンチ設置								凍結管・測温管削孔、トレンチ設置				
8 BLK (凍結:93 / 104本) (測温:18 / 21本) (建込:61 / 104本)		凍結管建込							凍結管建込								凍結管建込								凍結管・測温管削孔、凍結管建込				
9 BLK (凍結:4(0) / 73(7)本) (測温:0(0) / 14(1)本) (建込:0(0) / 73(7)本)		トレンチ設置、フィルターユニット(FU)移設準備							凍結管・測温管削孔、FU移設準備								凍結管・測温管削孔、FU移設準備								凍結管・測温管削孔、FU移設準備				
10 BLK (凍結:0(0) / 75(9)本) (測温:0 / 15本) (建込:0(0) / 75(9)本)		試掘、#4CW探査ボーリング							試掘、トレンチ設置準備								トレンチ設置								トレンチ設置				
11 BLK (凍結:0(0) / 225(47)本) (測温:0(0) / 45(3)本) (建込:0(0) / 225(47)本)		試掘							試掘、トレンチ設置準備								トレンチ設置、プラント設置								トレンチ設置、プラント設置				
12 BLK (凍結:0(0) / 159(45)本) (測温:0 / 32本) (建込:0(0) / 159(45)本)		試掘							試掘、瓦礫撤去								試掘、逆洗弁上構台設置								試掘、逆洗弁上構台設置				
13 BLK (凍結:0(0) / 56(6)本) (測温:0(0) / 13(1)本) (建込:0(0) / 56(6)本)		支障物撤去							支障物撤去								支障物撤去								支障物撤去				

凍土遮水壁 凍結管・測温管削孔ならびに凍結管建込実績



- 1 一般部:埋設物のない箇所
- 2 貫通部:埋設物と干渉する箇所