



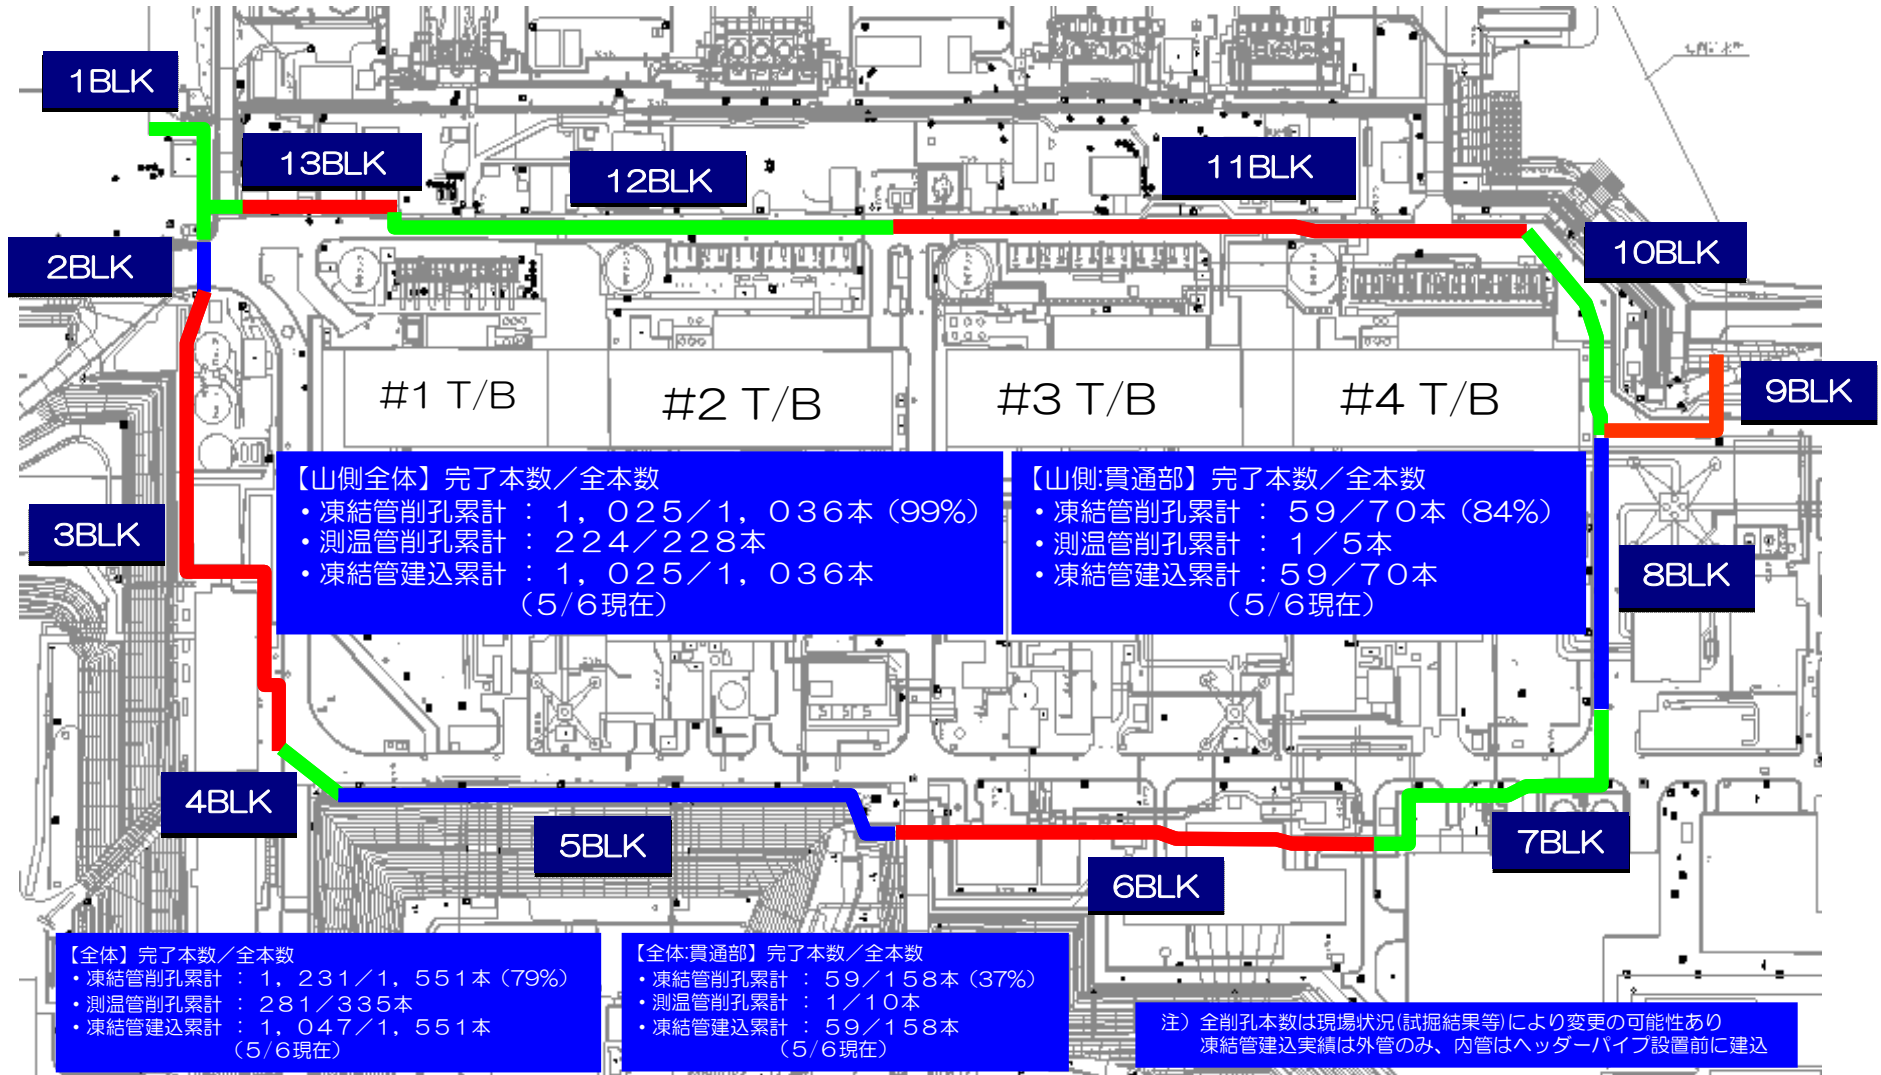

陸側遮水壁 凍結管・測温管削孔ならびに凍結管建込実績

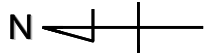

1 一般部:埋設物のない箇所  
2 貫通部:埋設物と干渉する箇所