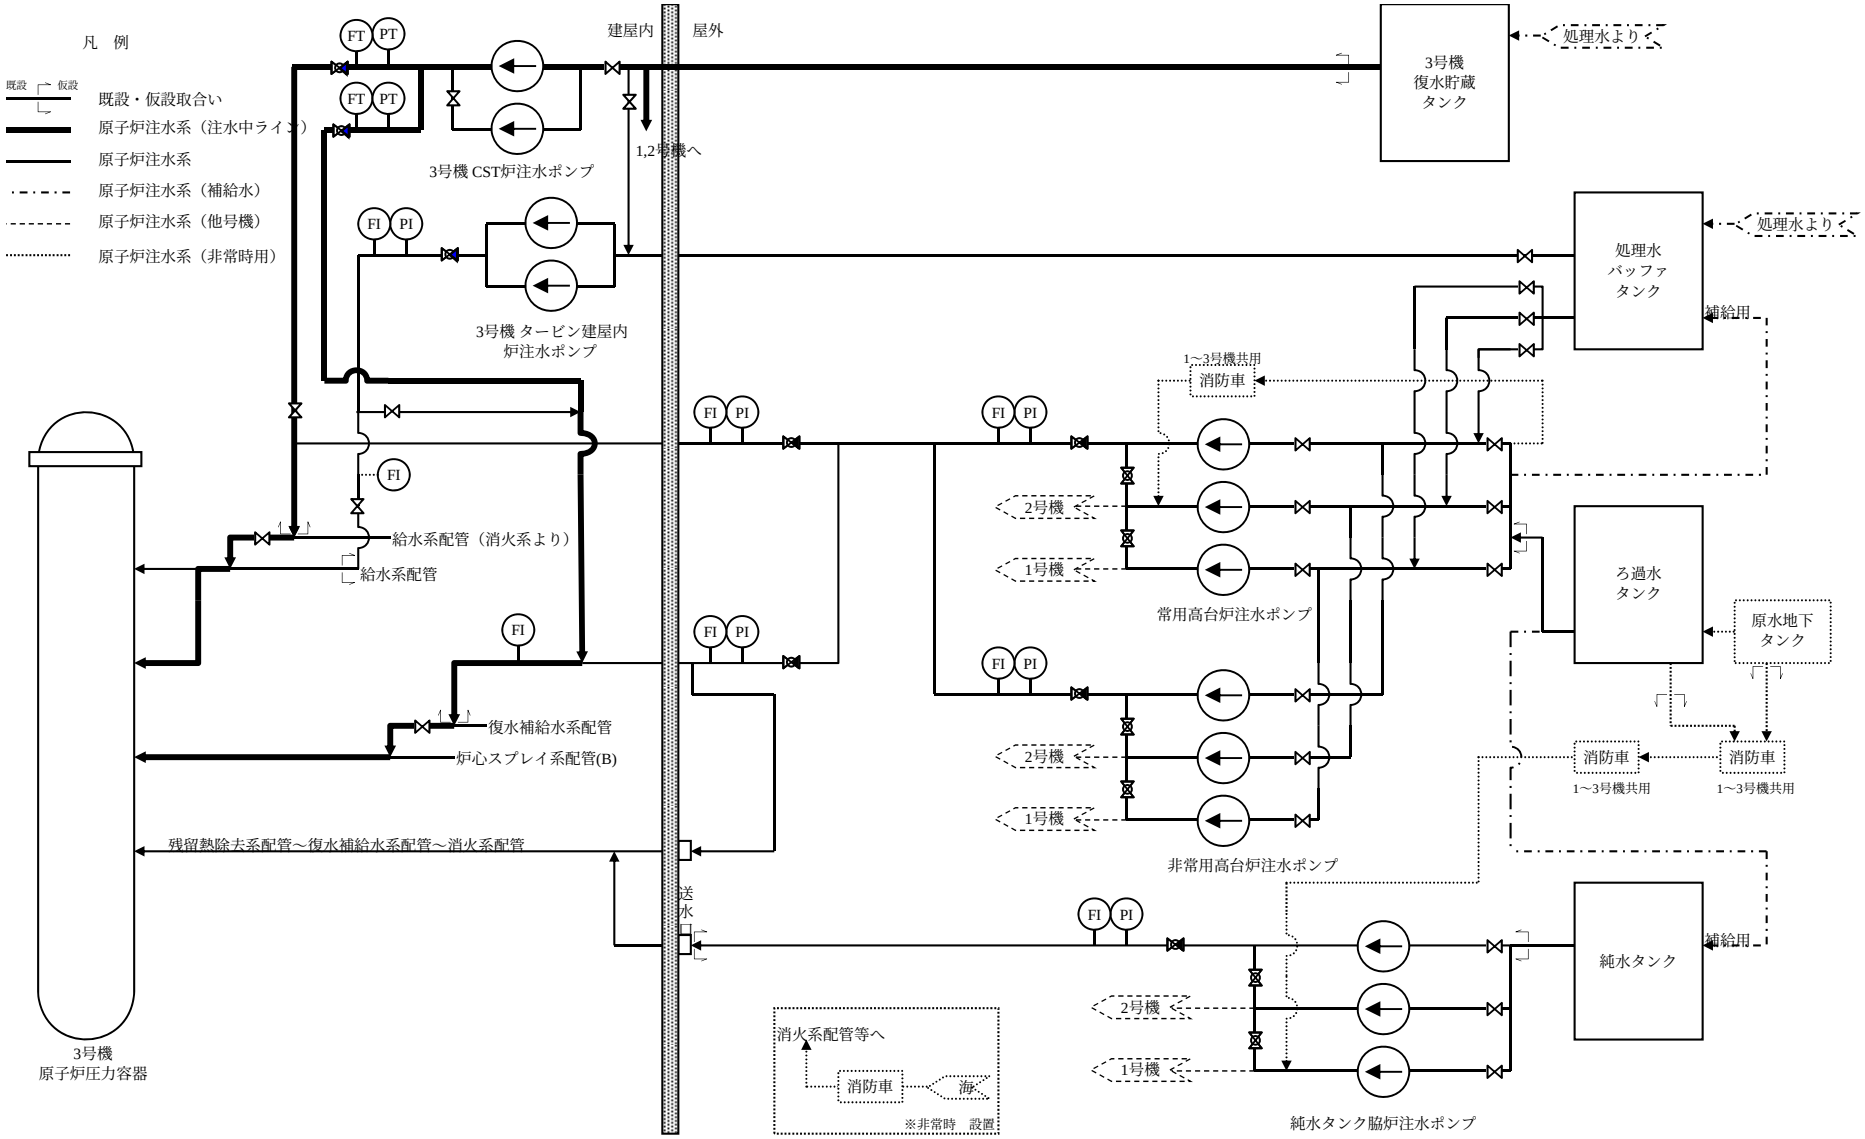

3号機原子炉圧力容器･格納容器注水設備系統概略図