



集中廃棄物処理建屋位置関係図


平成23年8月2日
東京電力株式会社

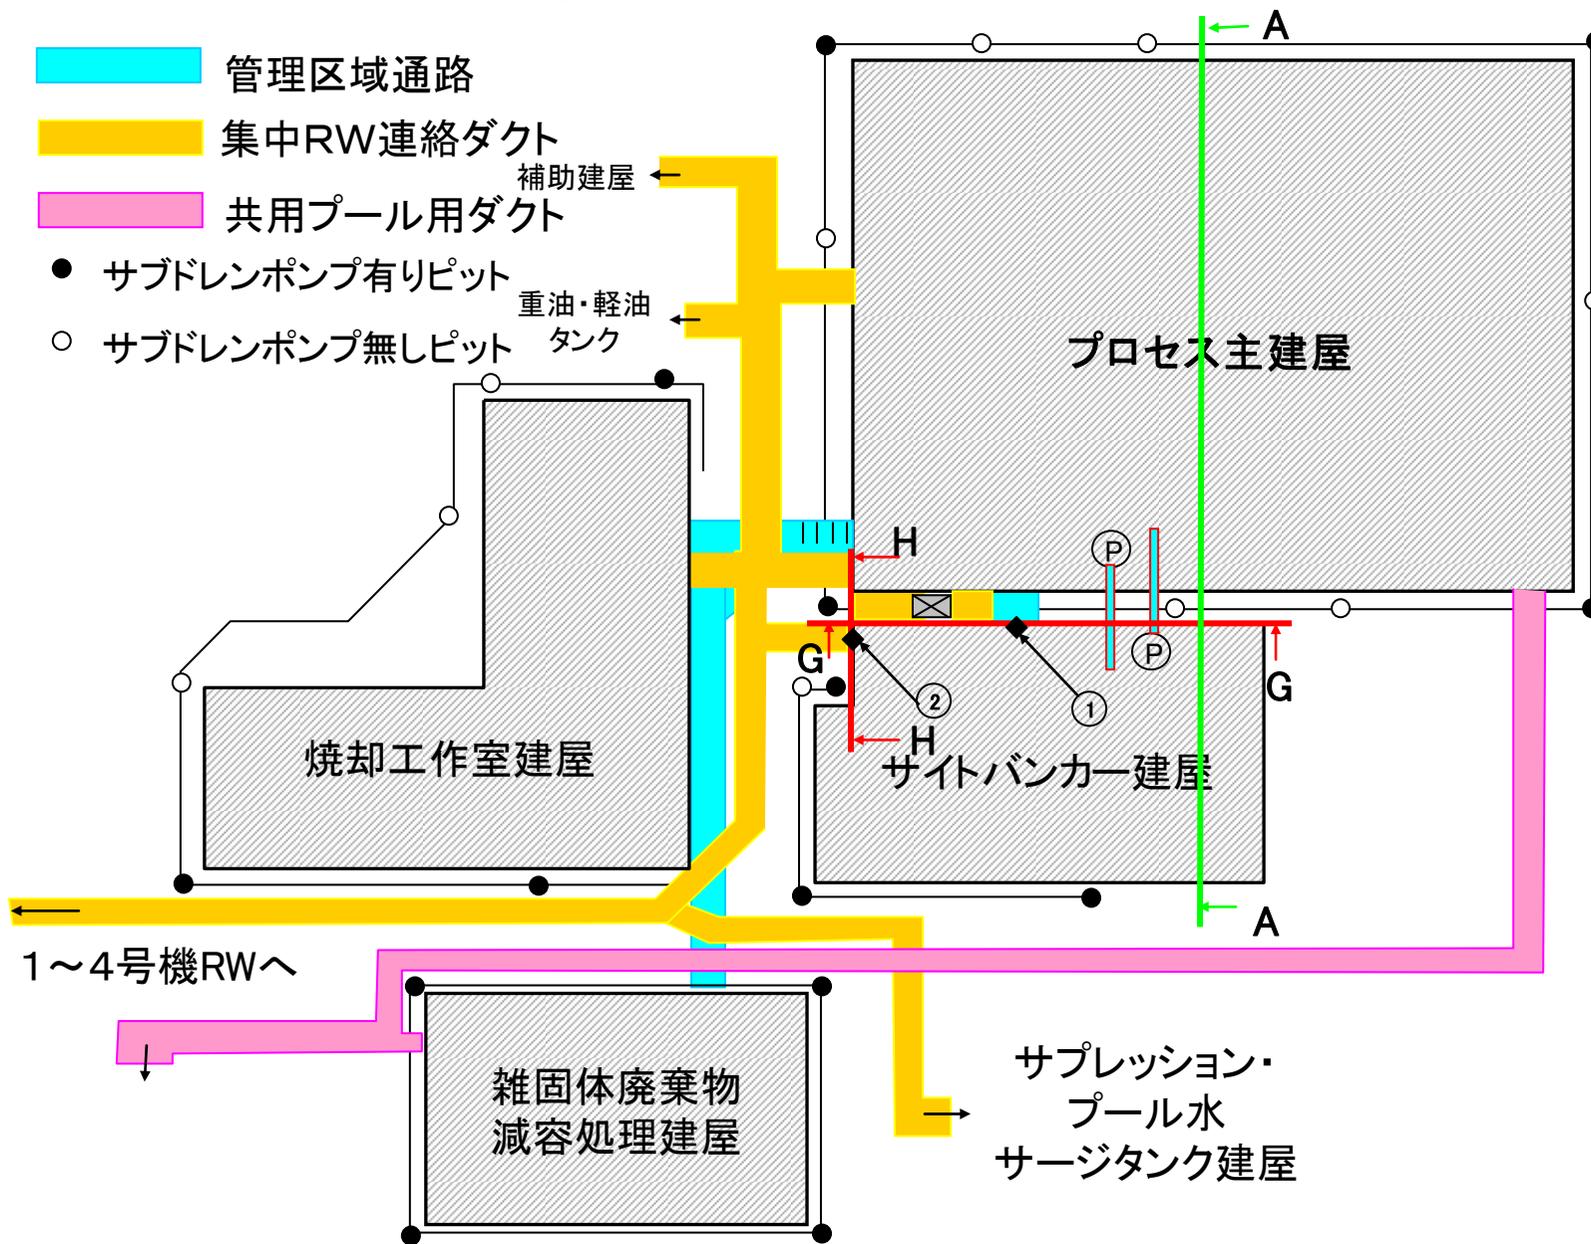

プロセス主建屋からサイトバンカ建屋の流入経路について

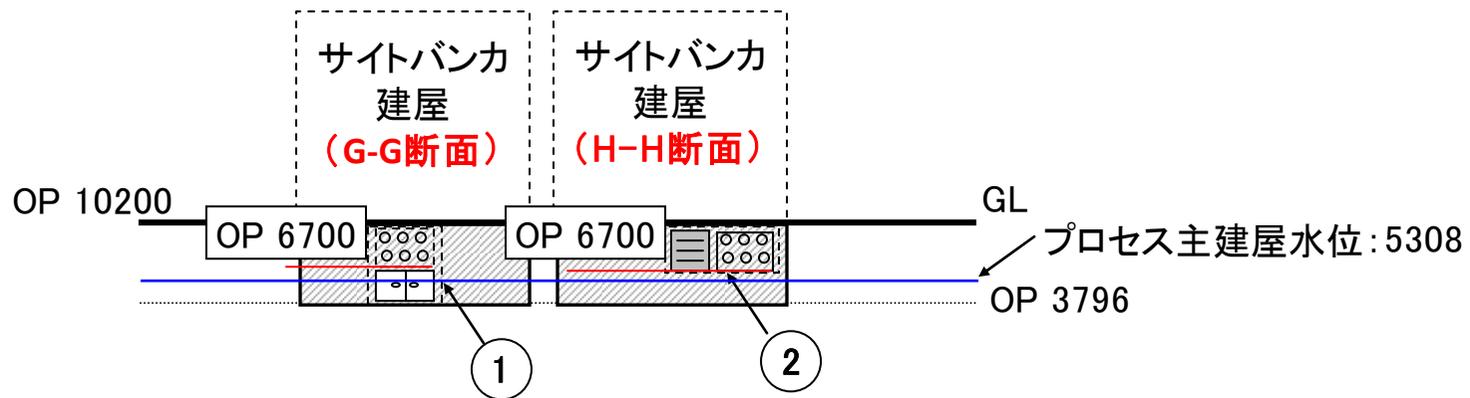

サイトバンカ建屋断面図

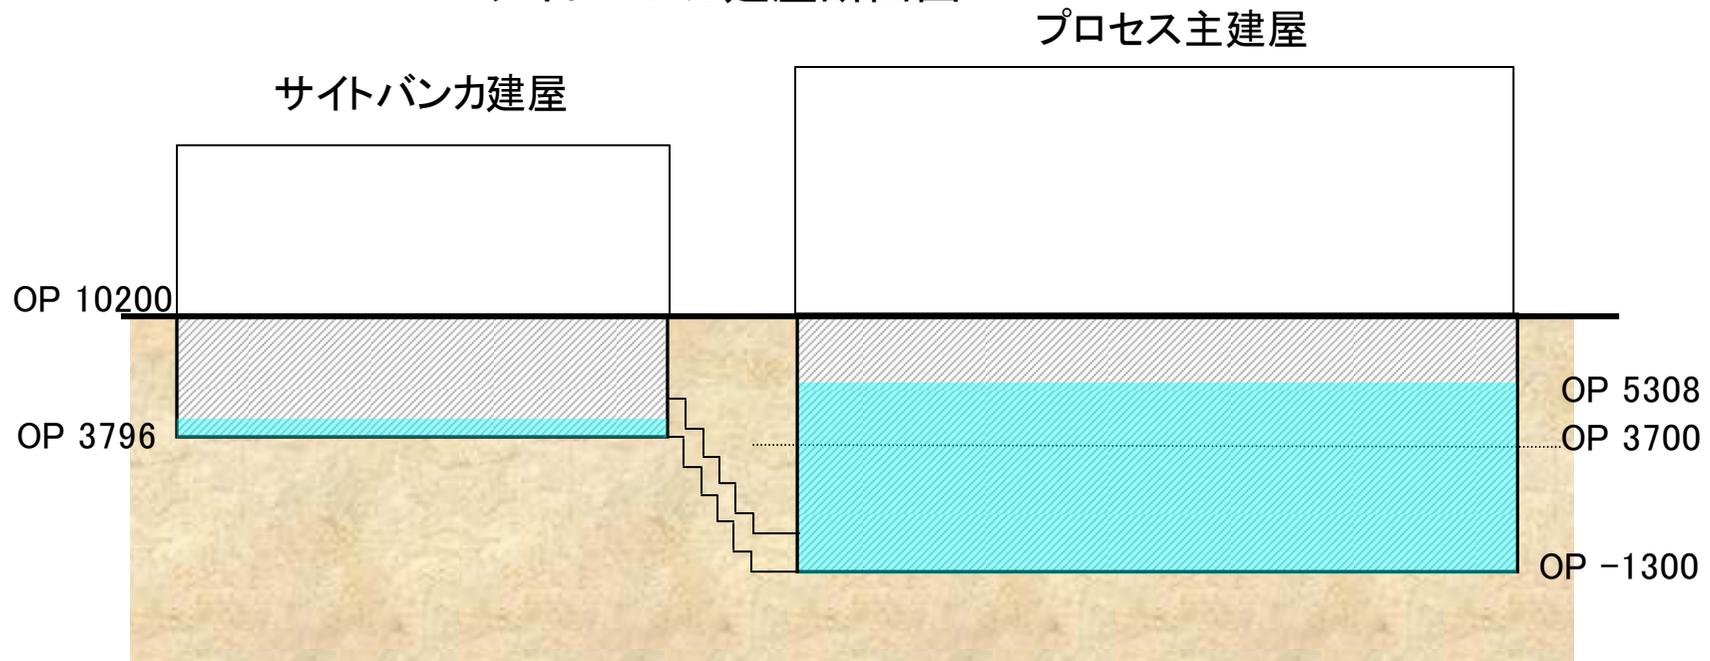

サイトバンカ・プロセス主建屋位置関係図(A-A断面図)