

福島第一原子力発電所 プラント関連パラメータ


号機	1号機		2号機		3号機	
	4月24日	5月29日	4月24日	5月29日	4月24日	5月29日
原子炉注水状況	給水系：1.5m ³ /h CS系：1.5m ³ /h (4/24 11:00 現在)	給水系：1.5m ³ /h CS系：1.5m ³ /h (5/29 11:00 現在)	給水系：1.5m ³ /h CS系：1.5m ³ /h (4/24 11:00 現在)	給水系：1.5m ³ /h CS系：1.5m ³ /h (5/29 11:00 現在)	給水系：1.4m ³ /h CS系：1.5m ³ /h (4/24 11:00 現在)	給水系：1.5m ³ /h CS系：2.0m ³ /h (5/29 11:00 現在)
原子炉圧力容器 底部温度	VESSEL BOTTOM HEAD (TE-263-69L1)：15.9℃ 原子炉 SKIRT JOINT 上部 (TE-263-69H1)：15.7℃ VESSEL DOWN COMMER (TE-263-69G2)：15.6℃ (4/24 11:00 現在)	VESSEL BOTTOM HEAD (TE-263-69L1)：19.3℃ 原子炉 SKIRT JOINT 上部 (TE-263-69H1)：19.2℃ VESSEL DOWN COMMER (TE-263-69G2)：19.1℃ (5/29 11:00 現在)	VESSEL WALL ABOVE BOTTOM HEAD (TE-2-3-69H3)：21.1℃ RPV温度 (TE-2-3-69R)：21.6℃ (4/24 11:00 現在)	VESSEL WALL ABOVE BOTTOM HEAD (TE-2-3-69H3)：24.9℃ RPV温度 (TE-2-3-69R)：26.3℃ (5/29 11:00 現在)	スカートジャンクション上部温度 (TE-2-3-69F1)：18.6℃ RPV底部ヘッド上部温度 (TE-2-3-69H1)：17.5℃ (4/24 11:00 現在)	スカートジャンクション上部温度 (TE-2-3-69F1)：21.6℃ RPV底部ヘッド上部温度 (TE-2-3-69H1)：20.8℃ (5/29 11:00 現在)
原子炉格納容器 内温度	HVH-12A RETURN AIR (TE-1625A)：15.8℃ HVH-12A SUPPLY AIR (TE-1625F)：15.5℃ (4/24 11:00 現在)	HVH-12A RETURN AIR (TE-1625A)：19.4℃ HVH-12A SUPPLY AIR (TE-1625F)：19.1℃ (5/29 11:00 現在)	RETURN AIR DRYWELL COOLER (TE-16-114B)：21.9℃ SUPPLY AIR D/W COOLER HVH2-16B (TE-16-114G#1)：21.4℃ (4/24 11:00 現在)	RETURN AIR DRYWELL COOLER (TE-16-114B)：25.4℃ SUPPLY AIR D/W COOLER HVH2-16B (TE-16-114G#1)：25.1℃ (5/29 11:00 現在)	格納容器空調機戻り空気温度 (TE-16-114A)：18.5℃ 格納容器空調機供給空気温度 (TE-16-114F#1)：18.5℃ (4/24 11:00 現在)	格納容器空調機戻り空気温度 (TE-16-114A)：21.7℃ 格納容器空調機供給空気温度 (TE-16-114F#1)：20.4℃ (5/29 11:00 現在)
原子炉格納容器 圧力	0.05kPa g (4/24 11:00 現在)	0.01kPa g (5/29 11:00 現在)	3.52kPa g (4/24 11:00 現在)	3.58kPa g (5/29 11:00 現在)	0.37kPa g (4/24 11:00 現在)	0.37kPa g (5/29 11:00 現在)
窒素封入流量 ※1	RPV (RVH)：14.23Nm ³ /h (JP)：15.18Nm ³ /h PCV：-Nm ³ /h ※2 (4/24 11:00 現在)	RPV (RVH)：14.70Nm ³ /h (JP)：15.18Nm ³ /h PCV：-Nm ³ /h ※2 (5/29 11:00 現在)	RPV：9.39Nm ³ /h ※5 PCV：-Nm ³ /h ※2 (4/24 11:00 現在)	RPV：11.39Nm ³ /h ※6 PCV：-Nm ³ /h ※2 (5/29 11:00 現在)	RPV：17.17Nm ³ /h PCV：-Nm ³ /h ※2 (4/24 11:00 現在)	RPV：17.08Nm ³ /h PCV：-Nm ³ /h ※2 (5/29 11:00 現在)
原子炉格納容器 水素濃度 ※3	A系：0.00vol% B系：0.00vol% (4/24 11:00 現在)	A系：0.00vol% B系：0.00vol% (5/29 11:00 現在)	A系：0.11vol% B系：0.10vol% (4/24 11:00 現在)	A系：0.06vol% B系：0.06vol% (5/29 11:00 現在)	A系：0.19vol% B系：0.18vol% (4/24 11:00 現在)	A系：0.13vol% B系：0.11vol% (5/29 11:00 現在)
原子炉格納容器 放射能濃度 (Xe135)	A系：8.60E-04Ba/cm ³ B系：1.18E-03Ba/cm ³ (4/24 11:00 現在)	A系：1.01E-03Ba/cm ³ B系：1.02E-03Ba/cm ³ (5/29 11:00 現在)	A系：ND(1.5E-01Ba/cm ³ 以下) B系：ND(1.4E-01Ba/cm ³ 以下) (4/24 11:00 現在)	A系：ND(1.5E-01Ba/cm ³ 以下) B系：ND(1.4E-01Ba/cm ³ 以下) (5/29 11:00 現在)	A系：ND(2.2E-01Ba/cm ³ 以下) B系：ND(2.3E-01Ba/cm ³ 以下) (4/24 11:00 現在)	A系：ND(2.2E-01Ba/cm ³ 以下) B系：ND(2.2E-01Ba/cm ³ 以下) (5/29 11:00 現在)
使用済燃料 プール水温度	21.5℃ (4/24 11:00 現在)	27.3℃ (5/29 11:00 現在)	21.5℃ (4/24 11:00 現在)	27.0℃ ※7 (5/27 5:00 現在)	20.8℃ (4/24 11:00 現在)	26.5℃ (5/29 11:00 現在)
FPC 貯蔵タンク 水位	3.56m (4/24 11:00 現在)	4.47m (5/29 11:00 現在)	2.81m (4/24 11:00 現在)	5.66m (5/29 11:00 現在)	2.89m (4/24 11:00 現在)	3.68m (5/29 11:00 現在)

号機	4号機		5号機		6号機	
	4月24日	5月29日	4月24日	5月29日	4月24日	5月29日
使用済燃料 プール水温度	15.9℃ ※4 (4/10 11:00 現在)	15.9℃ ※4 (4/10 11:00 現在)	15.7℃ (4/24 11:00 現在)	19.5℃ (5/29 11:00 現在)	18.8℃ (4/24 11:00 現在)	18.2℃ (5/29 11:00 現在)
FPC 貯蔵タンク 水位	6.72m (4/24 11:00 現在)	6.73m (5/29 11:00 現在)	2.60m (4/24 11:00 現在)	2.70m (5/29 11:00 現在)	2.85m (4/24 11:00 現在)	2.90m (5/29 11:00 現在)


※1: 使用状態の温度・圧力で流量補正した値を記載する
 ※2: 窒素封入停止中
 ※3: 指示値がマイナスの場合は0.00vol%と記載する。(水素濃度が極めて低い場合は、計器精度によりマイナス表示される場合があるため)
 ※4: 4号機使用済燃料プール一次系ポンプ停止中のため、4号機使用済燃料プール水温度に関しては至近のデータを記載
 ※5: 2019/3/16、4/23～5/19、指示値が計器計測下限(10Nm³/h)以下であり、必要な窒素封入量(5Nm³/h)が確保されていることの確認が出来ておらず、運転上の制限を満足していない可能性があることと判断
 ※6: 「RPV側N₂流量」＝「総流量(FI-PSA-2U-001)」－「ブロー用流量(FI-PSA-2U-004)」
 ※7: 2号機使用済燃料プール循環冷却停止中のため、2号機使用済燃料プール水温度に関しては至近のデータを記載

※注水冷却を継続することにより、1～3号機の原子炉圧力容器底部温度、格納容器気相部温度は、号機や温度計の位置によって異なるものの、至近1ヶ月において、約15℃～約25℃で推移。
 格納容器内圧力や格納容器からの放射性物質の放出量等のパラメータについては有意な変動はなく、冷却状態の異常や臨界等の兆候は確認されていない。
 以上より、総合的に冷温停止状態を維持しており、原子炉が安定状態にあることを確認。


1号機

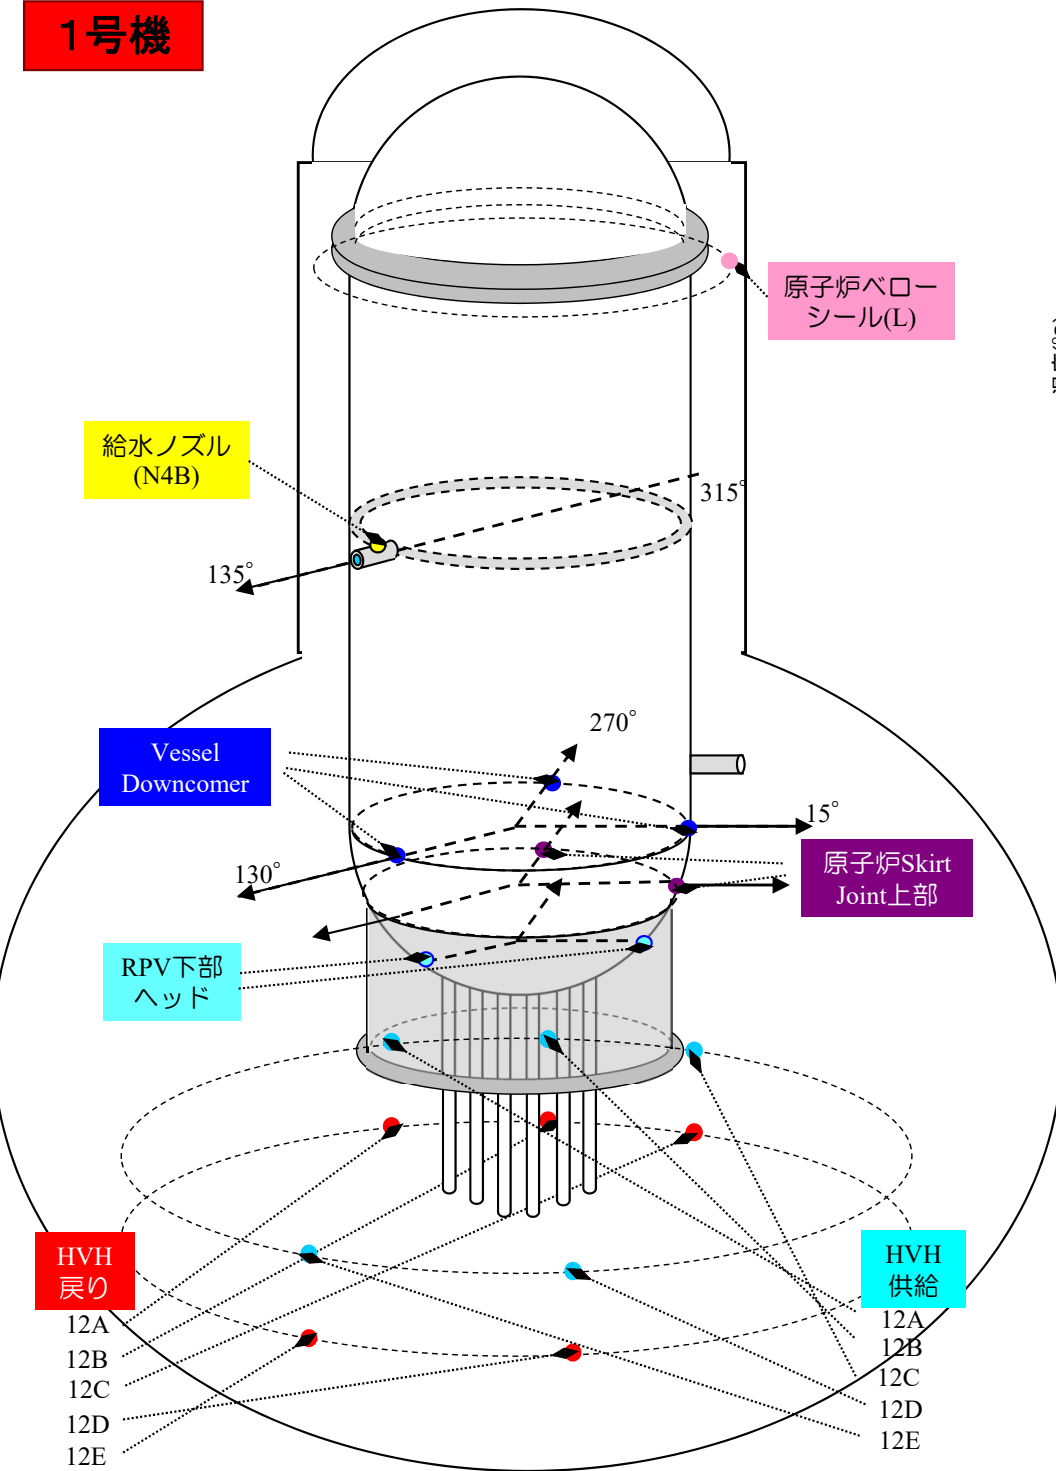

1号機 原子炉圧力容器まわり温度(11/1~5/28)

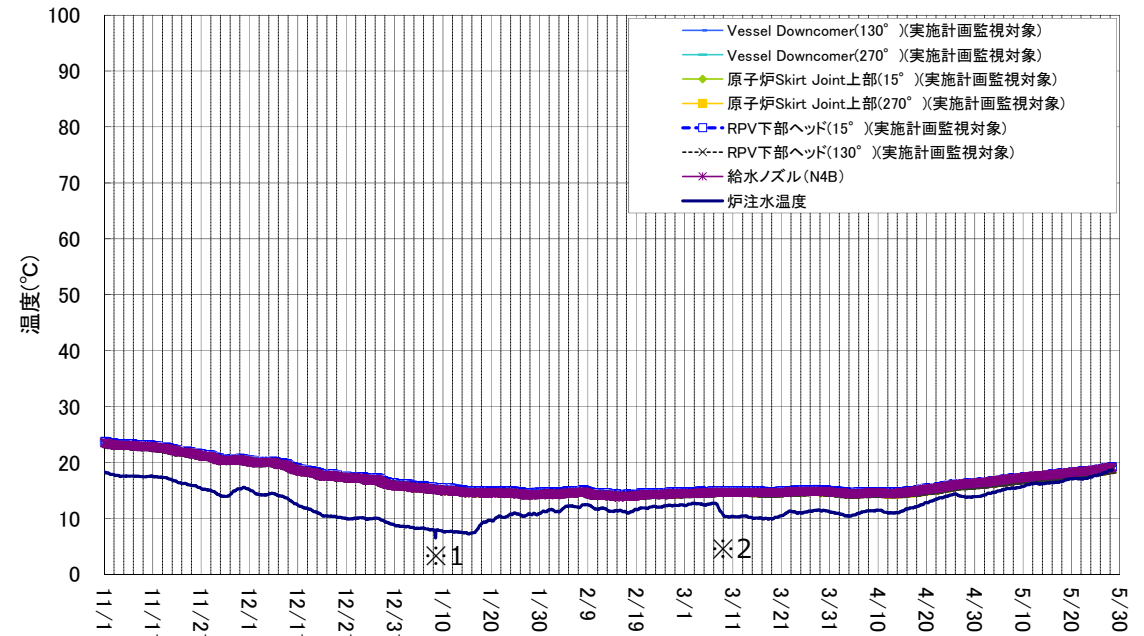


1号機 D/W雰囲気温度(11/1~5/28)

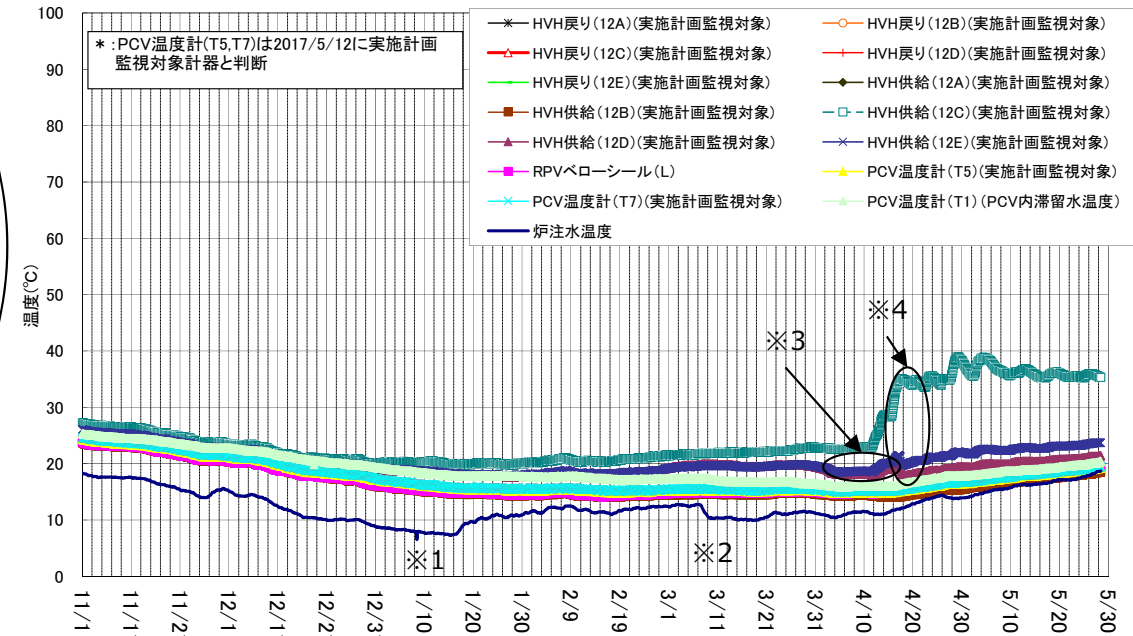


※1 1/8 炉注水源切替作業に伴いデータ変動
 ※2 3/7 炉注水供給ライン切替に伴いデータ変動
 ※3 3/25~4/16 炉注流量変更操作に伴いデータ変動
 ※4 4/11 PCV減圧作業に伴いデータ変動


2号機

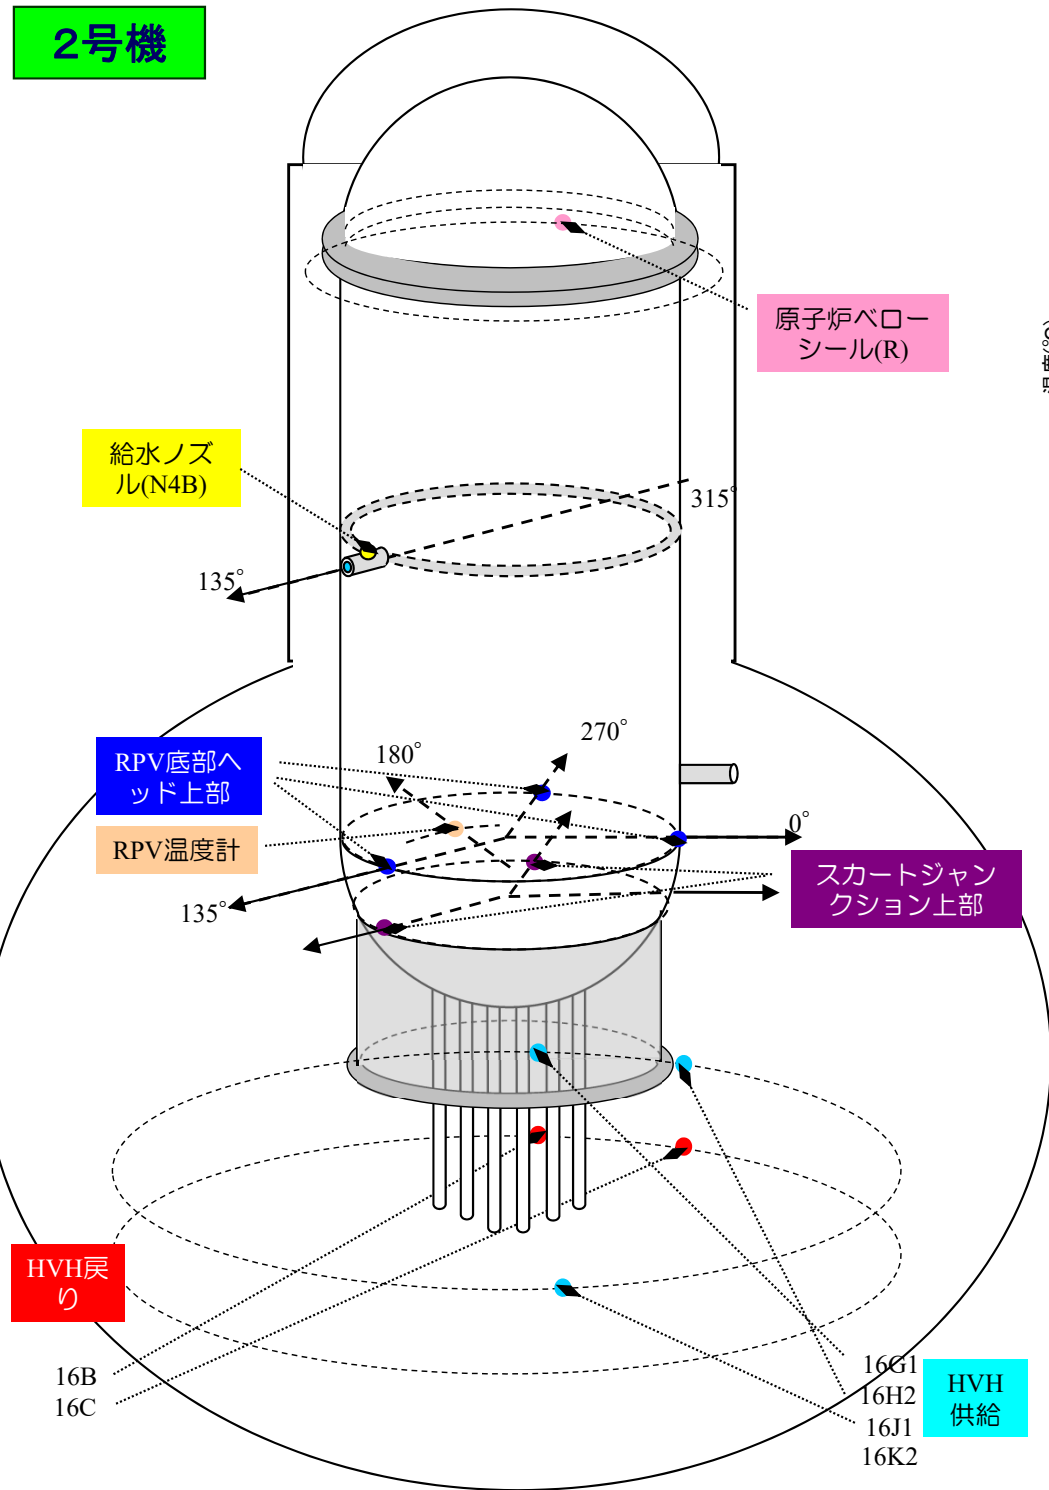

2号機 原子炉压力容器まわり温度(11/1~5/28)

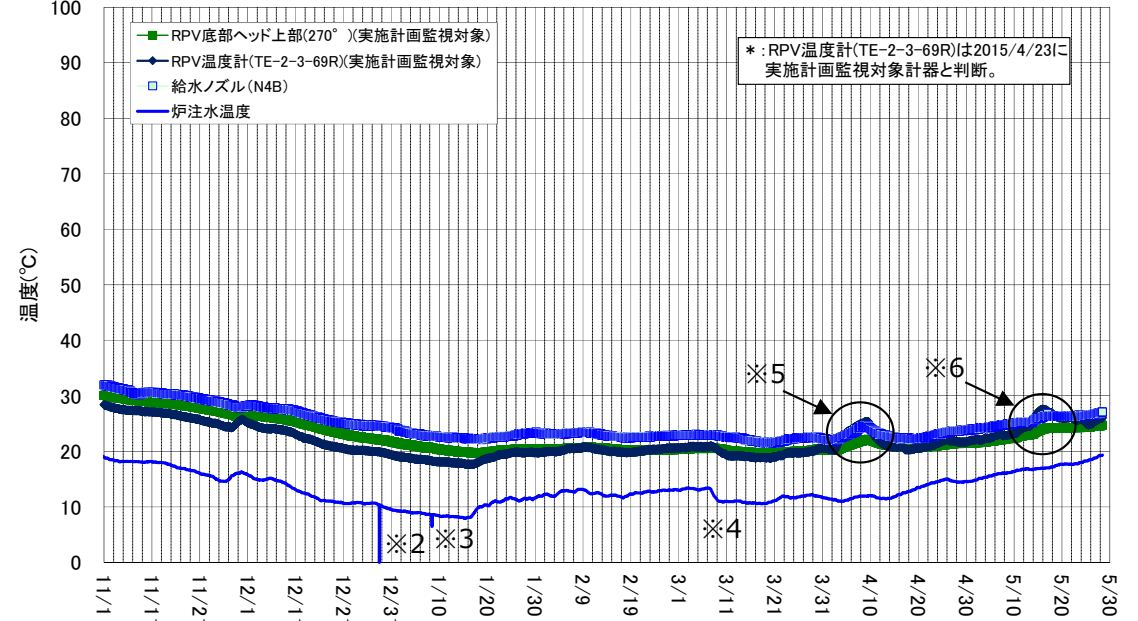


2号機 D/W雰囲気温度(11/1~5/28)

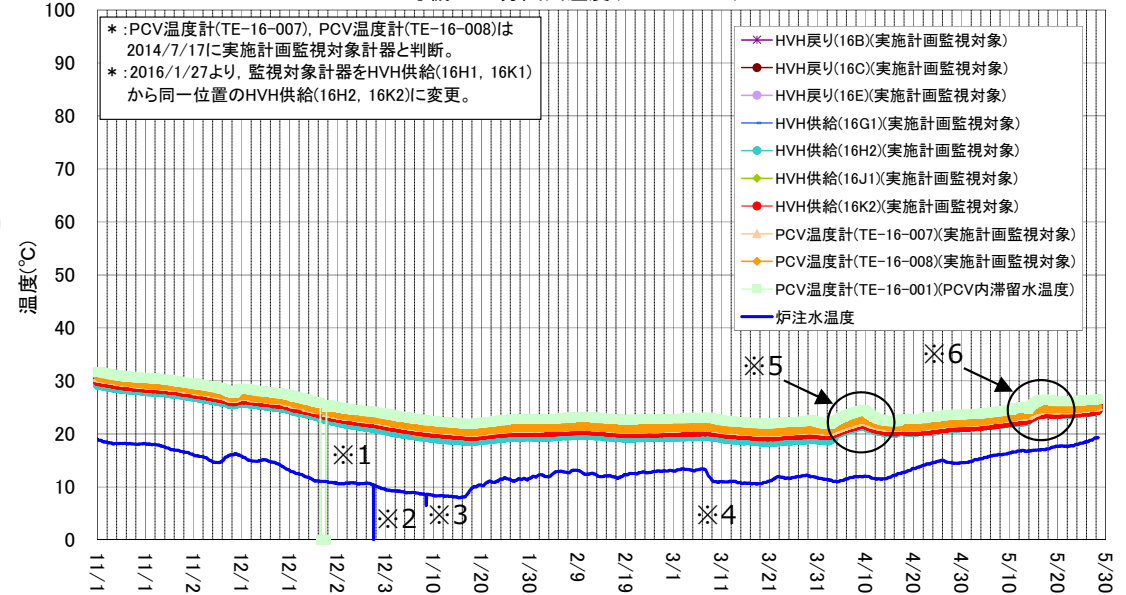


- ※1 12/17~18 作業に伴いデータ欠測
- ※2 12/28 作業に伴いデータ欠測
- ※3 1/8 炉注水源切替作業に伴いデータ変動
- ※4 3/7 炉注水供給ライン切替に伴いデータ変動
- ※5 4/2~4/9 炉注流量低減試験に伴いデータ変動
- ※6 5/13~5/17 炉注流量低減試験に伴いデータ変動


3号機

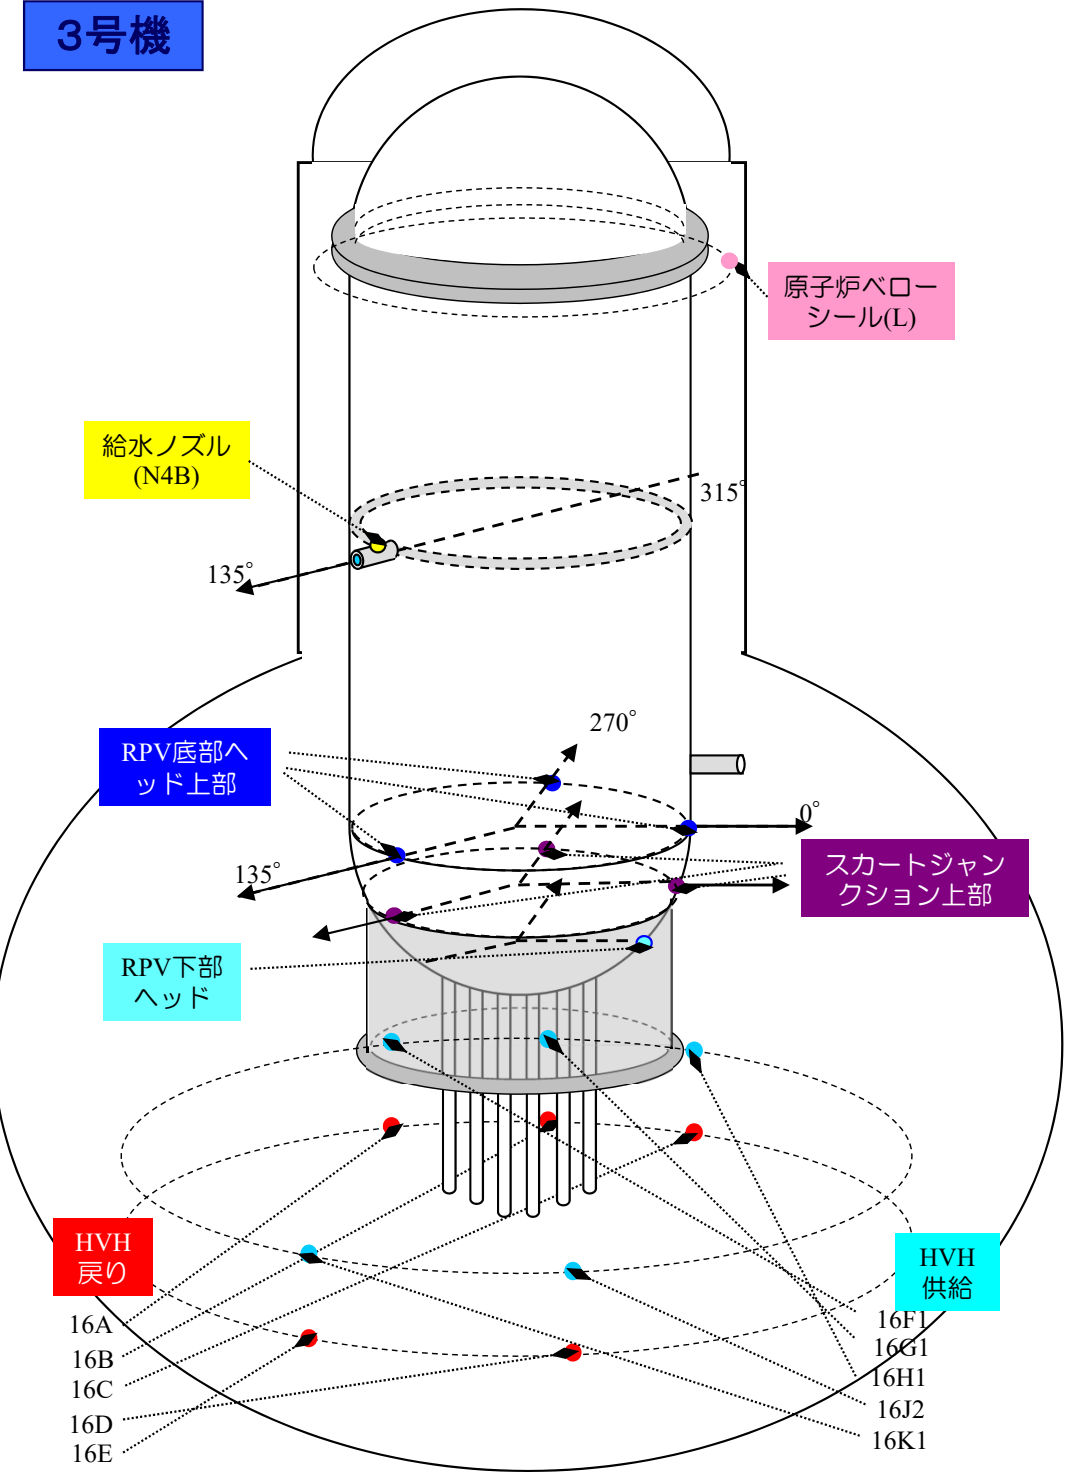

3号機 原子炉圧力容器まわり温度(11/1~5/28)

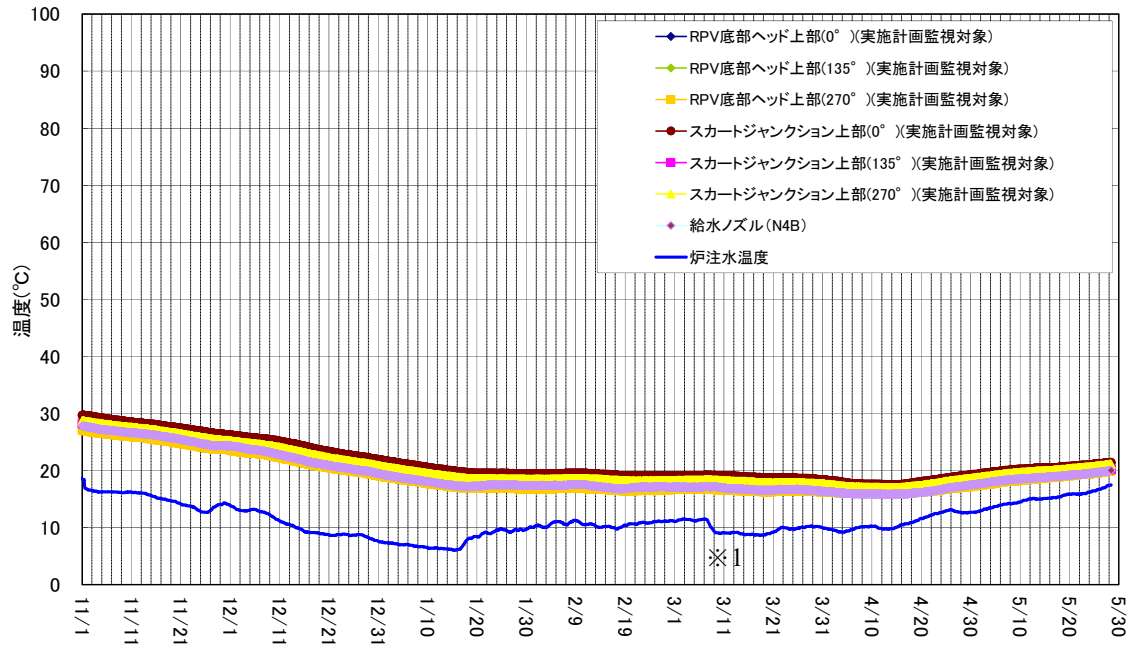

3号機 D/W雰囲気温度(11/1~5/28)

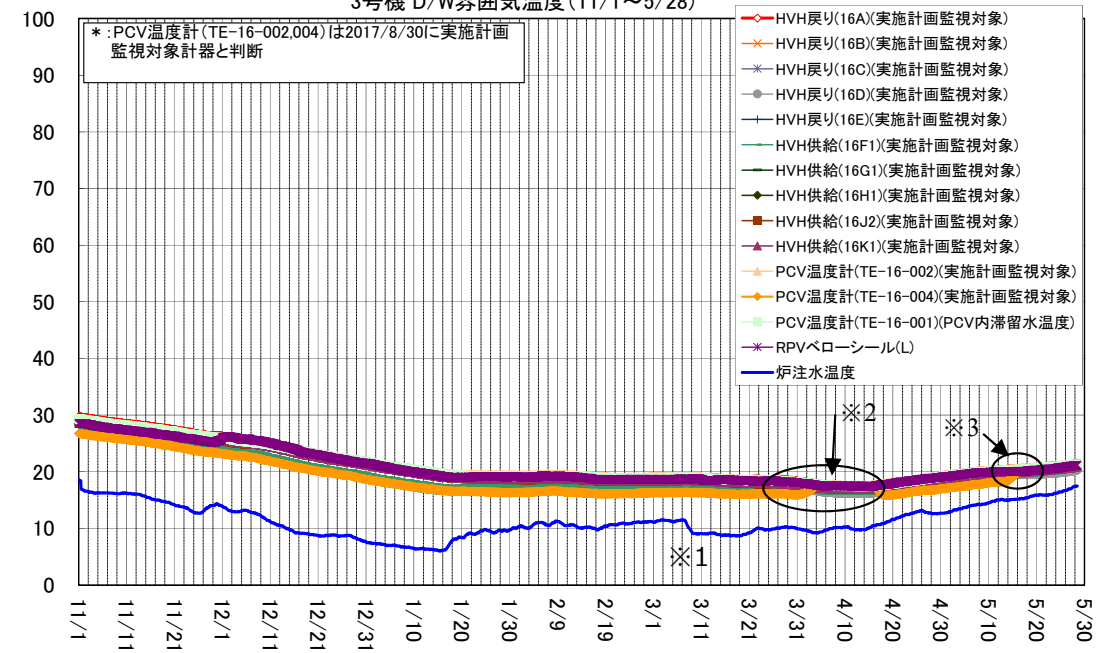

※1 3/7 炉注水供給ライン切替に伴いデータ変動
 ※2 3/25~4/16 炉注流量変更操作に伴いデータ変動
 ※3 5/7 炉注流量変更操作に伴いデータ変動

滞留水の貯蔵及び処理の状況概略

①建屋内滞留水水位及び貯蔵量

・建屋内滞留水水位は運転上の制限を満足

②1～4号機タンク貯蔵量

・淡水化装置による処理により、RO処理水(淡水)及び濃縮塩水の貯蔵量は変動あり
・蒸発濃縮装置は全台停止中

③5、6号機滞留水貯蔵量

・構内散水によりFエリアタンク貯蔵量は変動あり

④廃棄物発生量

・除染装置停止中のため、廃スラッジ貯蔵量は変動なし

①建屋内滞留水水位及び貯蔵量

施設	貯蔵量	T/B建屋内水位
1号機	約2,080 m ³	※7
2号機	約6,450 m ³	T.P.-630
3号機	約7,560 m ³	T.P.-619
4号機	約5,830 m ³	T.P.-858
合計	約21,920 m ³	

(合計):-1760[m³/4週] (合計):-1440[m³/週]


貯蔵施設	貯蔵量	水位
プロセス主建屋	約9,060 m ³	T.P.820
高温焼却炉建屋	約3,710 m ³	T.P.822
合計	約12,770 m ³	

(合計):-1580[m³/4週] (合計):+1700[m³/週]


施設	貯蔵量	貯蔵容量
廃液供給タンク	693 m ³	1,200 m ³
SPT(B)	1,126 m ³	3,100 m ³
合計	+166[m ³ /4週]	(合計):-78[m ³ /週]

④廃棄物発生量


廃スラッジ

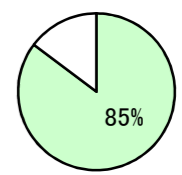


保管量:597/700[m³]*3

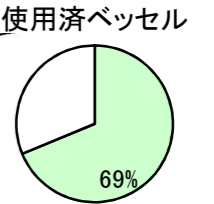

保管量:4381/6372体*1


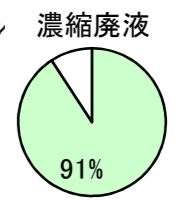


保管量:約9352/10300[m³] *3
水位計0%以上の保管量:9252[m³]
タンク底部～水位計0%の保管量(DS):約100[m³]

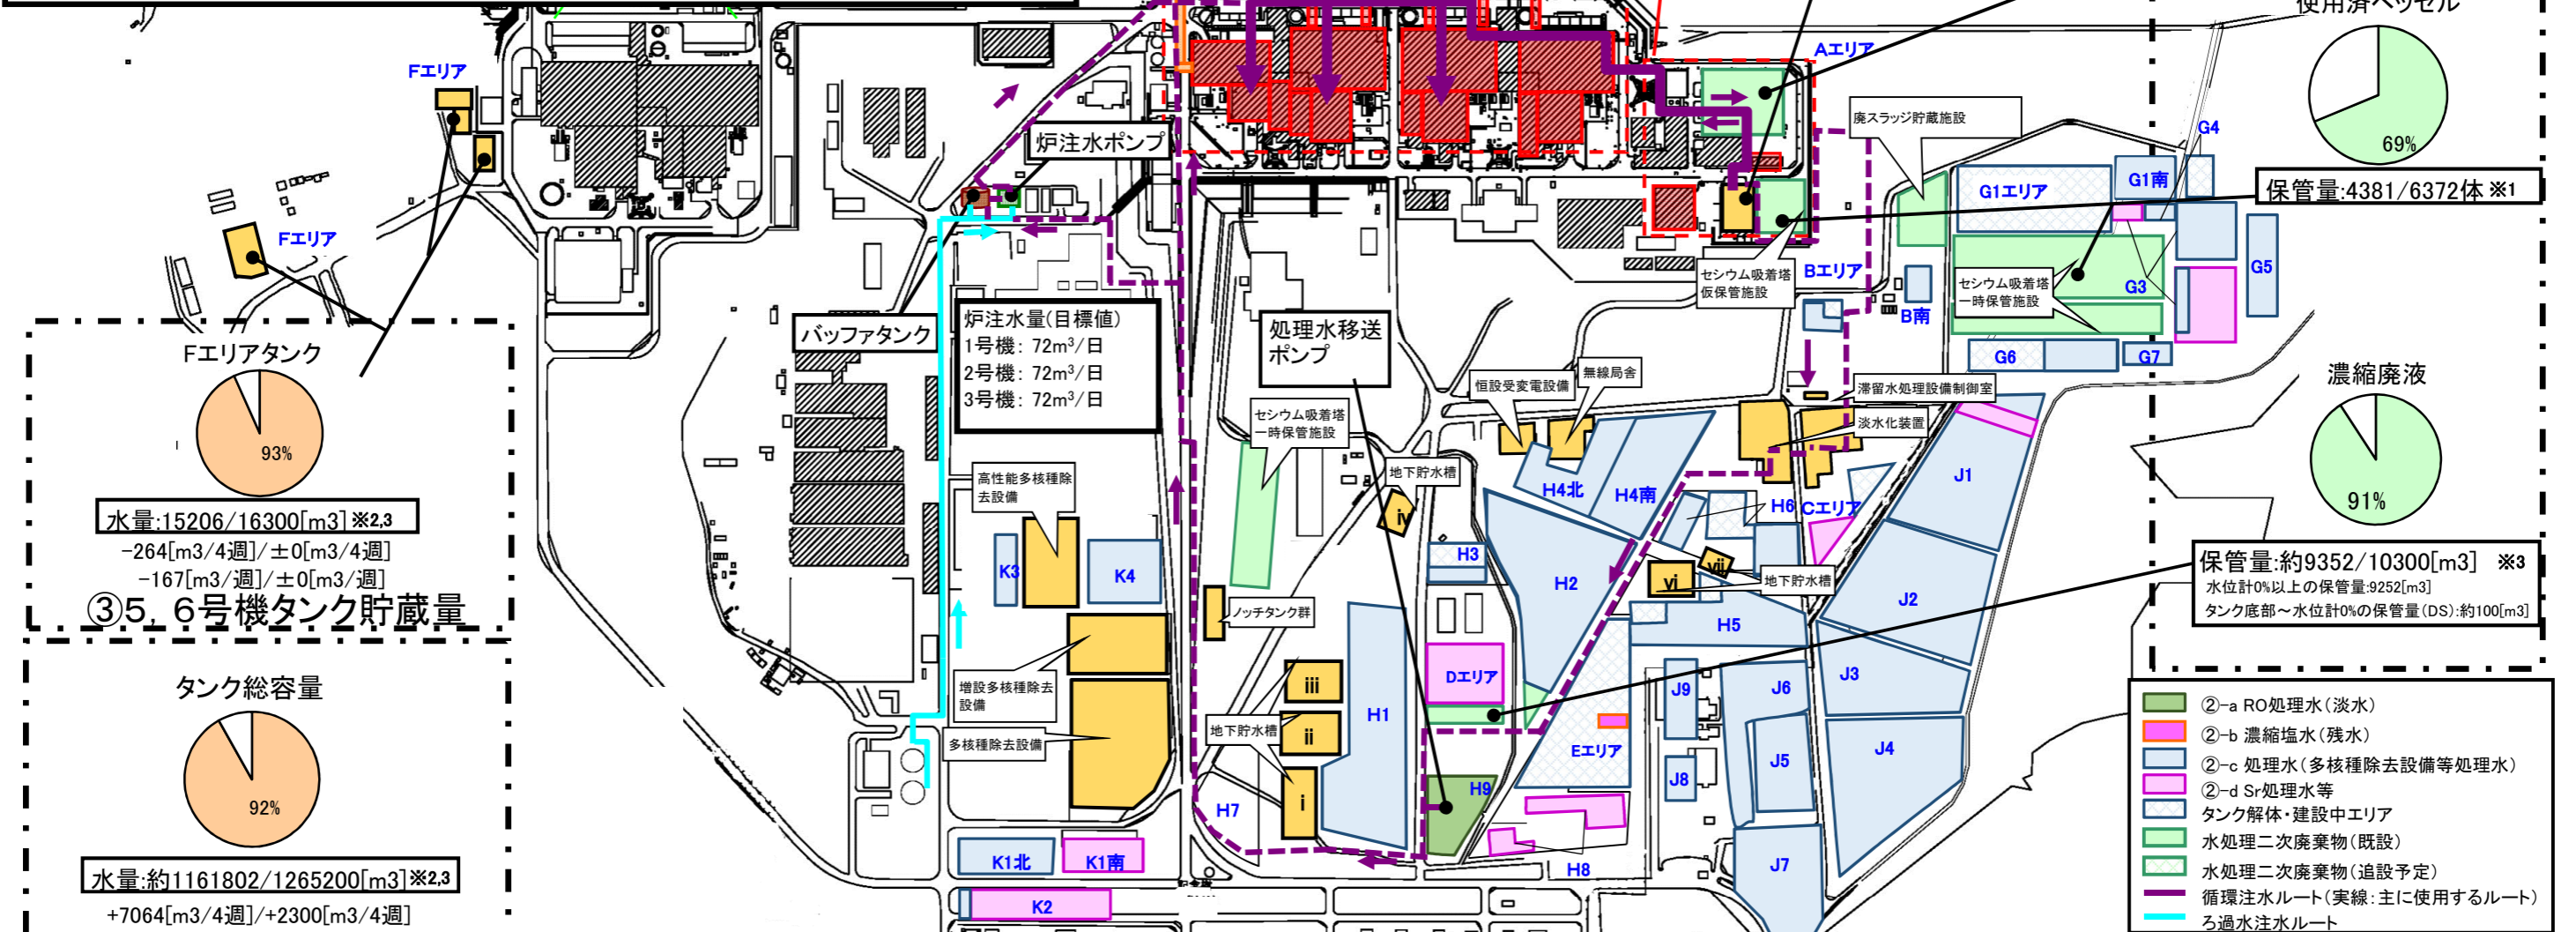


③5、6号機タンク貯蔵量

水量:15206/16300[m³]*2,3
-264[m³/4週]/±0[m³/4週]
-167[m³/週]/±0[m³/週]

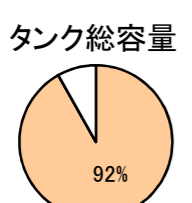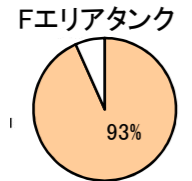


水量:約1161802/1265200[m³]*2,3
+7064[m³/4週]/+2300[m³/4週]
+1270[m³/週]/+2300[m³/週]

タンク貯蔵量合計(②+③)

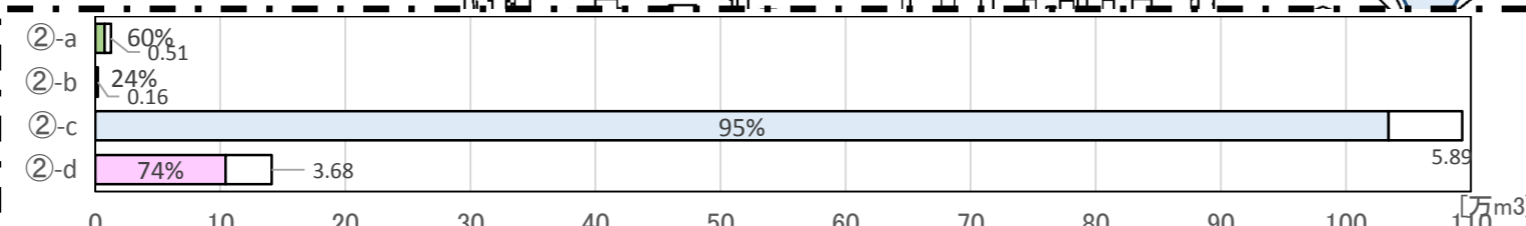

タンク	水量:約	貯蔵容量	水位計0%以上の水量	タンク底部～水位計0%の水量(DS)	変動
②-a RO処理水(淡水)	7528/12600[m ³]*2,3	約2100[m ³]*2,3	6628[m ³]	約900[m ³]	+2074[m ³ /4週]/±0[m ³ /4週] +331[m ³ /週]/±0[m ³ /週]
②-b 濃縮塩水(残水)	500/2100[m ³]*2,3	約400[m ³]	約400[m ³]	約100[m ³]	±0[m ³ /4週]/±0[m ³ /4週] ±0[m ³ /週]/±0[m ³ /週]
②-c 処理水(多核種除去設備等処理水)	1034243/1093100[m ³]*2,3,4,6	約1093100[m ³]*8	1032343[m ³]	約1900[m ³]	+12657[m ³ /4週]/+2300[m ³ /4週] +2997[m ³ /週]/+2300[m ³ /週]
②-d Sr処理水等	104325/141100[m ³]*2,3	約141100[m ³]*8	103725[m ³]	約600[m ³]	-7403[m ³ /4週]/±0[m ³ /4週] -1891[m ³ /週]/±0[m ³ /週]
②+③ 合計	約1146596/1248900[m ³]*2,3,4	約1248900[m ³]*2,3,4	1143096[m ³]	約3500[m ³]	+7328[m ³ /4週]/+2300[m ³ /4週] +1437[m ³ /週]/+2300[m ³ /週]

1～4号機タンク総容量

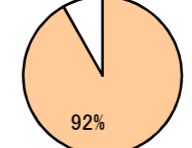

水量:約1183105[m³]*5



+4154[m³/4週] *5
+1619[m³/週]

建屋内貯蔵量
+
1～4号機タンク貯蔵量
(①+②)

②1～4号機タンク貯蔵量

※1 第二セシウム吸着装置使用済ベッセル及び多核種除去設備の保管容器、処理カラム及びモバイル式処理装置使用済ベッセルを含む
※2 装置稼働中につき水位が安定しないため参考扱い
※3 貯蔵容量は運用上の上限を示す(タンクの貯蔵容量は10の位を切り捨てて表記)
※4 多核種除去設備等(ホット試験中)の処理済水を貯蔵するが、タンクの運用状況に応じて淡水や濃縮塩水を貯蔵
※5 ウェルポイント・地下水ドレン(約80m³/週)、サイトバンカ建屋からプロセス主建屋への移送量(約560m³/週)、その他移送量(約80m³/週)の合計約720m³/週を含む(端数処理上、各移送量の総和と異なる場合がある)
※6 放射性物質濃度が高い多核種除去設備B系出口水を含む
※7 1号機T/Bはすでに水抜きが完了しているため、水位を「-」表記
※8 フランジ型タンクに貯蔵するSr処理水の処理完了(2018/11/17)フランジ型タンクに貯蔵する多核種除去設備等処理済水の移送完了(2019/3/27)。引き続き、残水処理を進める観点から、以後、フランジ型タンクのタンク底部～水位計0%の水量(DS)は水位計0%以上の水量に含める

滞留水の貯蔵状況の推移

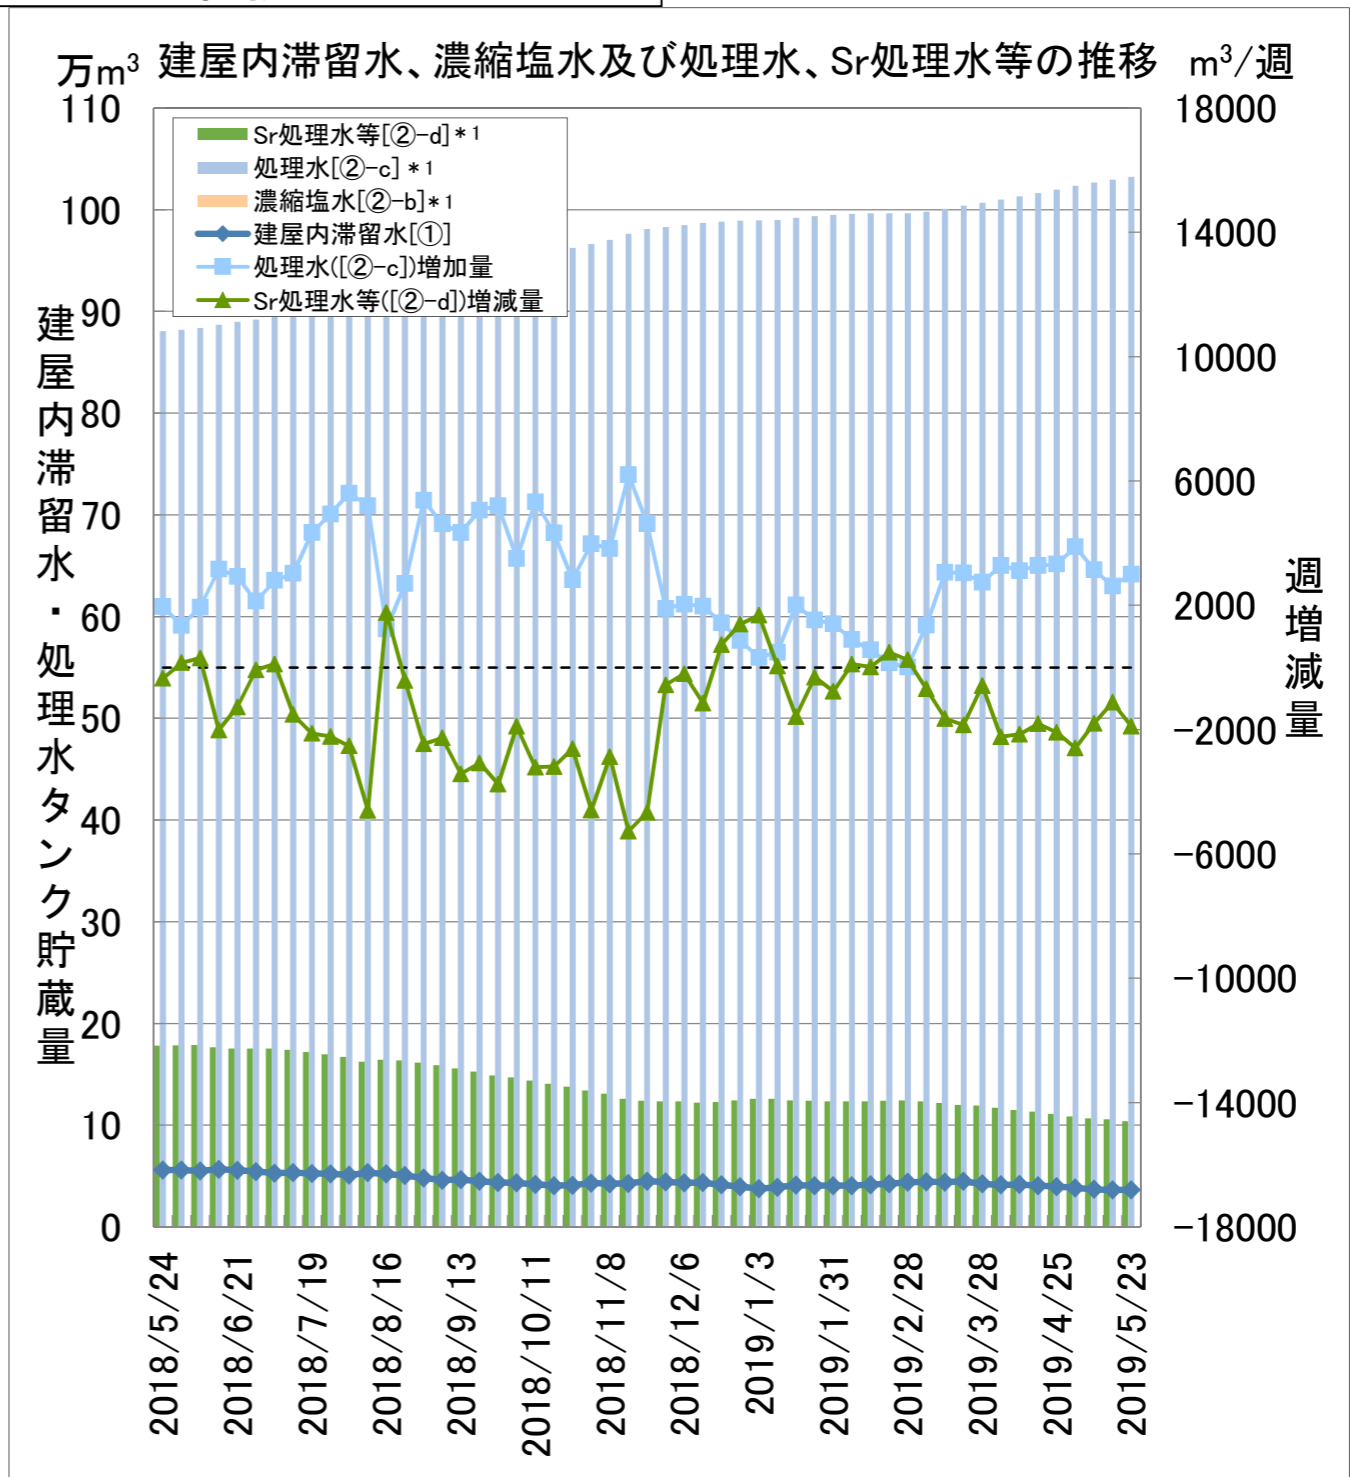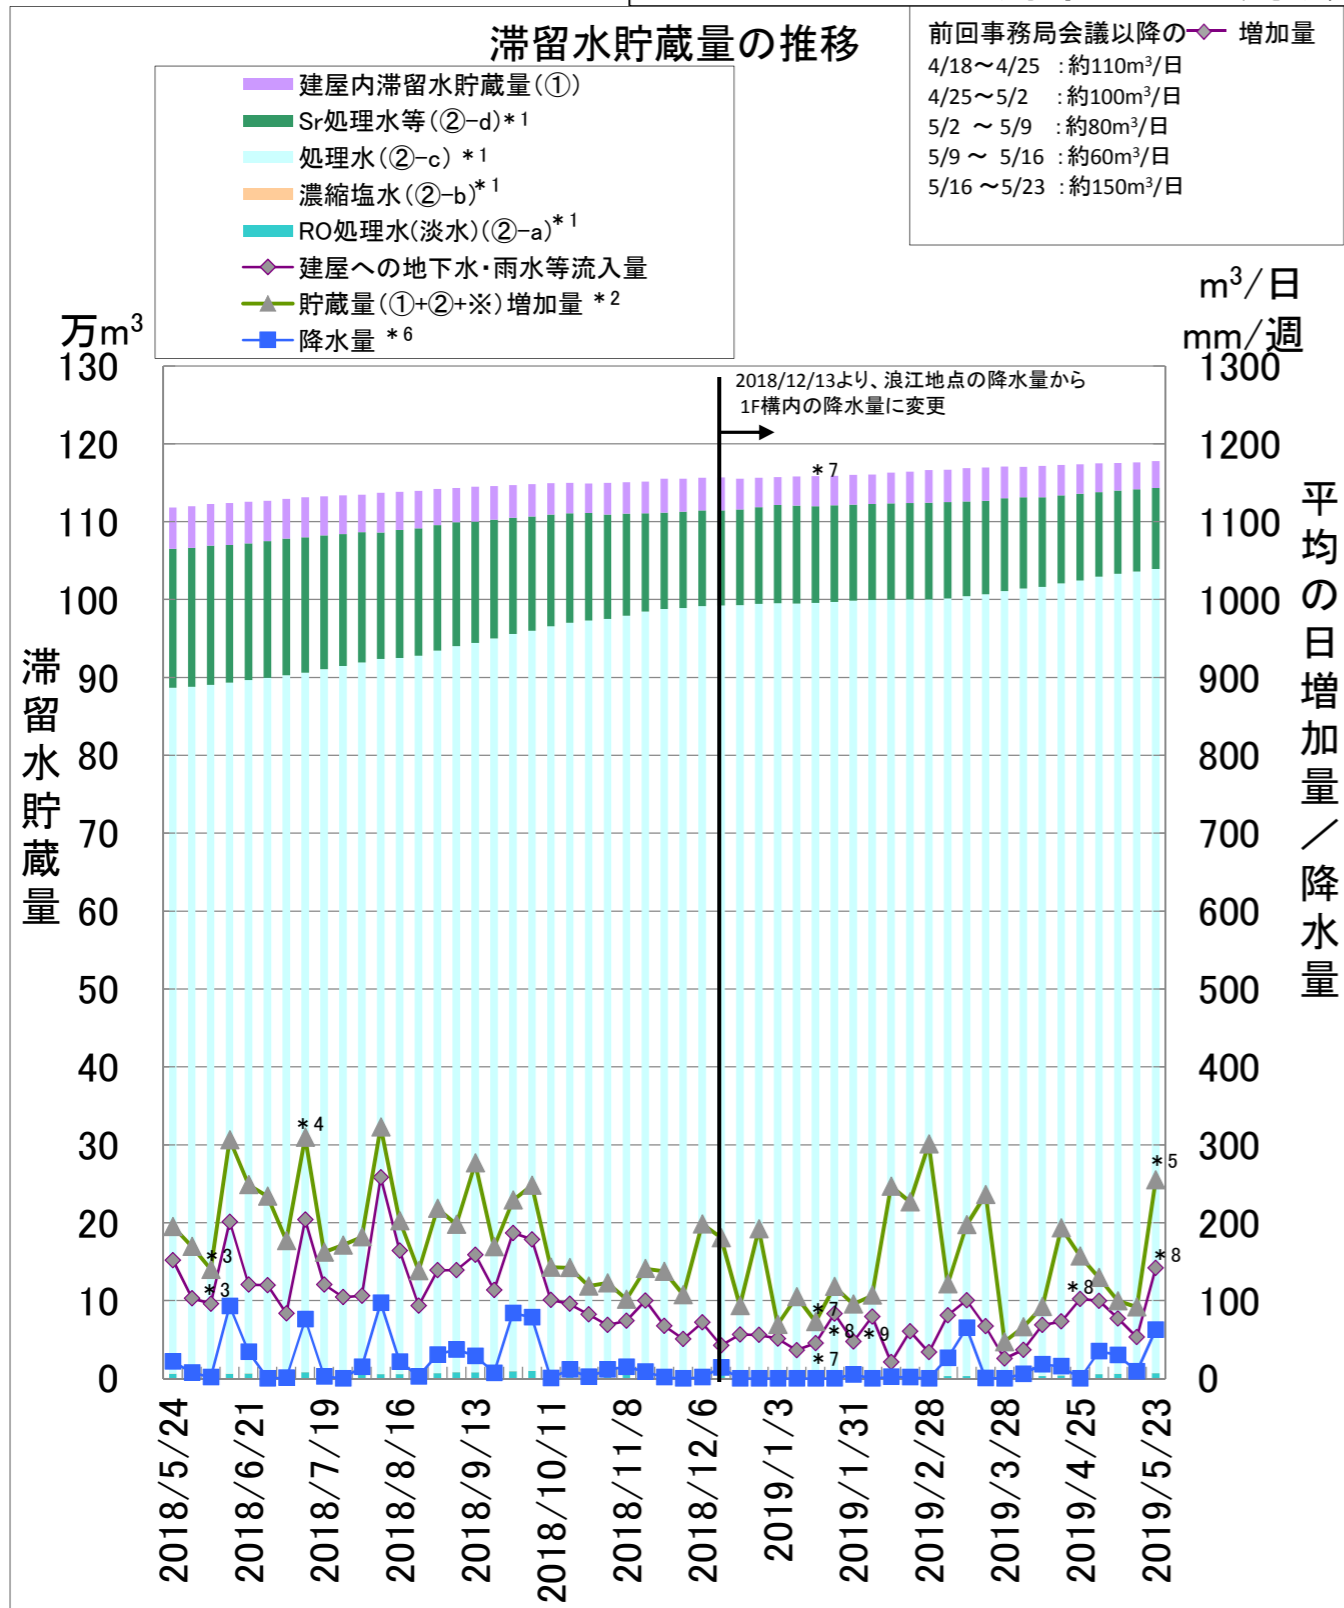

①: 建屋内滞留水貯蔵量(1~4号機、プロセス主建屋、高温焼却炉建屋、廃液供給タンク、SPT(B))
 ②: 1~4号機タンク貯蔵量(〔②-a〕RO処理水(淡水)+〔②-b〕濃縮塩水+〔②-c〕処理水+〔②-d〕Sr処理水等)
 ※: タンク底部から水位計0%までの水量(DS)


*1: 水位計0%以上の水量
 *2: 貯蔵量増加量の精度向上として、2017/2/9より算出方法を以下の通り見直し。(2018/3/1見直し実施)
 [(建屋への地下水・雨水等流入量)+(その他移送量)+(ALPS薬液注入量)]
 *3: 2~4号機タービン建屋海水系配管等トレンチの滞留水貯蔵量の計算式見直しを踏まえ、再評価を実施。(再評価期間:2017/12/28~2018/6/7)
 *4: 1号機海水配管トレンチからの移送量の管理方法見直しを踏まえ、再評価を実施。(再評価期間:2018/5/31~2018/6/28)
 *5: 廃炉作業に伴う建屋への移送により貯蔵量が増加。
 (移送量の主な内訳は①サイトバンカ建屋からプロセス主建屋への移送:約80m³/日、②ウエル・地下水ドレンからの移送:約12m³/日、③ALPS薬液:10m³/日他)
 *6: 2018/12/13より浪江地点の降水量から1F構内の降水量に変更。
 *7: 2019/1/17より3号機C/B滞留水を建屋内滞留水貯蔵量に加えて管理。建屋への地下水・雨水等流入量、貯蔵量増加量については2019/1/24より反映。
 *8: 建屋内滞留水の水位低下の影響で、建屋への地下水・雨水等流入量が増加したものと推定。(2019/1/17,2019/4/22,2019/5/16)
 *9: 建屋水位計の取替えを実施。(2019/2/7~2019/3/7)

処理水	累積処理水	期間処理水		定格処理量
	[m ³]	[m ³ /週]	[m ³ /日] ^{注1)}	[m ³ /日]
既設多核種除去設備 ^{注2)}	408,842	792	113	750以上
増設多核種除去設備 ^{注2)}	554,232	2,205	315	750以上
高性能多核種除去設備	102,556	0	0	500以上
高性能 検証試験装置	1,128	0	0	50
Sr処理水等	期間処理水		定格処理量	
	[m ³ /週]	[m ³ /日] ^{注1)}	[m ³ /日]	
セシウム吸着装置	1,092	156	600	
第二セシウム吸着装置			1200	

注1) 週間の平均値

注2) 既設・増設多核種除去設備処理水の一部は、残水があるRO濃縮塩水タンクに移送し、Sr処理水等として貯蔵

滞留水の貯蔵状況の推移(長期グラフ)

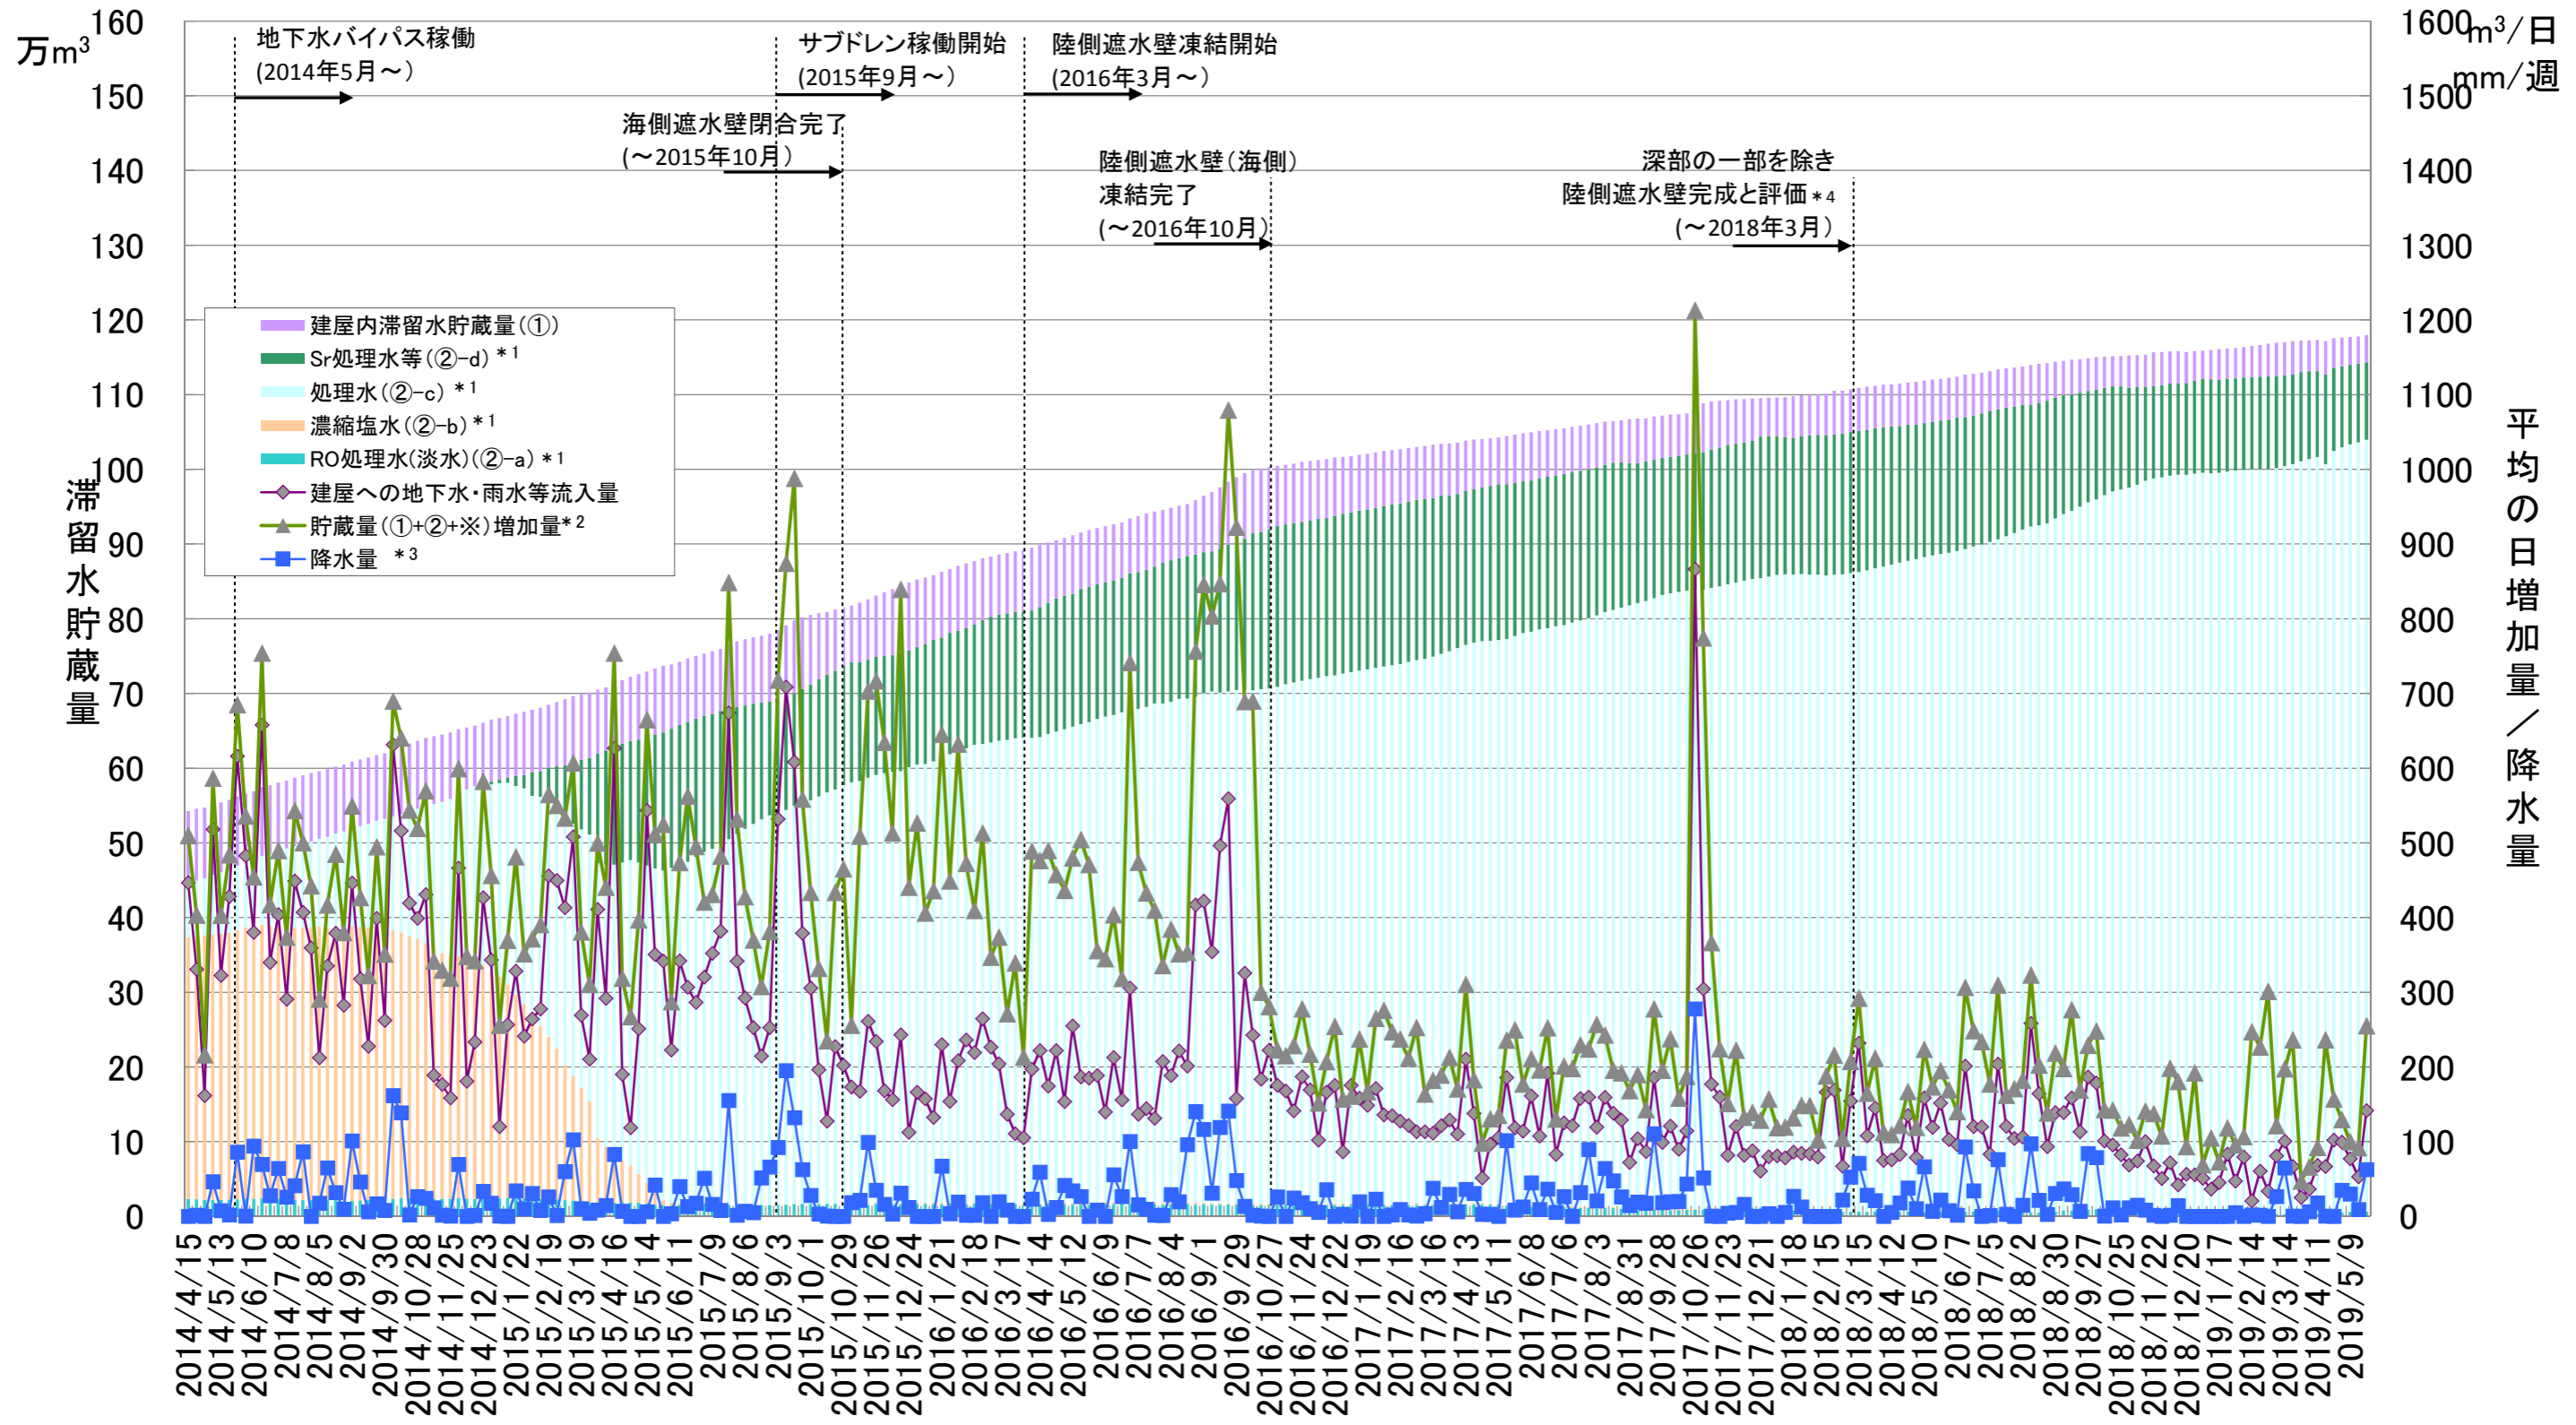

①: 建屋内滞留水貯蔵量(1~4号機、プロセス主建屋、高温焼却炉建屋、廃液供給タンク、SPT(B))

②: 1~4号機タンク貯蔵量
 ([②-aRO処理水(淡水)]+[②-b濃縮塩水]+[②-c処理水]+[②-dSr処理水等])

※: タンク底部から水位計0%までの水量(DS)

*1: 水位計0%以上の水量
 *2: 貯蔵量増加量の精度向上として、2017/2/9より算出方法を以下の通り見直し。(2018/3/1見直し実施)
 [(建屋への地下水・雨水等流入量)+(その他移送量)+(ALPS薬液注入量)]
 *3: 2018/12/6まで浪江地点の降水量を使用していたが、2018/12/13より1F構内の降水量に変更
 *4: 深部未凍結箇所3箇所については、2018年9月までに凍結完了

各エリア別タンク一覧

(2019年5月23日 現在)

1~4号機用貯蔵タンク

※下線部は前回事務局会議資料からの変更点

エリア	堰エリア	基数	1基あたり 容量(公称) [m3]	タンク型	貯蔵水	備 考
C	C東	<u>0</u>	1000	鋼製円筒型タンク(フランジ接合)	Sr処理水等(M)	残水処理完了
	C西	8	1000	鋼製円筒型タンク(フランジ接合)	Sr処理水等(M)	残水処理中
D	D	31	1000	鋼製円筒型タンク(溶接)	Sr処理水等(C)	
E	E	<u>2</u>	1000	鋼製円筒型タンク(フランジ接合)	濃縮塩水	残水処理中
G3	G3東	24	1000	鋼製円筒型タンク(溶接)	多核種除去設備 処理済水(既設)	
		7	1000	鋼製円筒型タンク(溶接)	多核種除去設備 処理済水(既設)	
	G3西	32	1000	鋼製円筒型タンク(溶接)	Sr処理水等(C, R)	
		6	1000	鋼製円筒型タンク(溶接)	Sr処理水等(C)	
G4	G4北	<u>6</u>	1000	鋼製円筒型タンク(フランジ接合)	多核種除去設備 処理済水(既設)	残水処理中
G5	G5	<u>16</u>	1000	鋼製円筒型タンク(フランジ接合)	多核種除去設備 処理済水(既設)	残水処理中
G6	G6	<u>18</u>	1330	鋼製円筒型タンク(溶接)	多核種除去設備 処理済水(既設・増設)	
G7	G7	10	700	鋼製円筒型タンク(溶接)	多核種除去設備 処理済水(既設)	
G1南	G1南	8	1160	鋼製円筒型タンク(溶接)	多核種除去設備 処理済水(増設)	
		15	1330	鋼製円筒型タンク(溶接)	多核種除去設備 処理済水(既設)	
H1	H1	63	1220	鋼製円筒型タンク(溶接)	多核種除去設備 処理済水(既設・増設・高性能)	
H1東	H1東	24	1220	鋼製円筒型タンク(溶接)	多核種除去設備 処理済水(既設・増設)	
H2	H2	44	2400	鋼製円筒型タンク(溶接)	多核種除去設備 処理済水(既設・増設)	
H4北	H4北	35	1200	鋼製円筒型タンク(溶接)	多核種除去設備 処理済水(既設・増設)	
H4南	H4南	13	1060	鋼製円筒型タンク(溶接)	多核種除去設備 処理済水(増設)	
		38	1140	鋼製円筒型タンク(溶接)	多核種除去設備 処理済水(既設・増設)	
H6(I)	H6(I)	11	1200	鋼製円筒型タンク(溶接)	多核種除去設備 処理済水(既設・増設)	
H6(II)	H6(II)	9	1356	鋼製円筒型タンク(溶接)	多核種除去設備 処理済水(既設・増設)	
H5	H5	<u>28</u>	1200	鋼製円筒型タンク(溶接)	多核種除去設備 処理済水(増設)	
H3	H3	10	1356	鋼製円筒型タンク(溶接)	多核種除去設備 処理済水(既設)	
B	B	7	1330	鋼製円筒型タンク(溶接)	多核種除去設備 処理済水(既設・増設)	
		27	700	鋼製円筒型タンク(溶接)	多核種除去設備 処理済水(増設)	
B南	B南	7	1330	鋼製円筒型タンク(溶接)	多核種除去設備 処理済水(増設)	
H8	H8北	5	1000	鋼製円筒型タンク(溶接)	Sr処理水等(C)	
	H8南	11	1000	鋼製円筒型タンク(溶接)	Sr処理水等(R)	
H9	H9	<u>5</u>	1000	鋼製円筒型タンク(フランジ接合)	RO処理水(淡水)	
H9西	H9西	<u>7</u>	1000	鋼製円筒型タンク(フランジ接合)	RO処理水(淡水)	
J1	J1	90	1000	鋼製円筒型タンク(溶接)	多核種除去設備 処理済水(既設・増設)	
		2	1000	鋼製円筒型タンク(溶接)	多核種除去設備 処理済水 (高性能検証試験装置)	
		8	1000	鋼製円筒型タンク(溶接)	Sr処理水等(C)	
J2	J2	42	2400	鋼製円筒型タンク(溶接)	多核種除去設備 処理済水(既設・増設)	
J3	J3	22	2400	鋼製円筒型タンク(溶接)	多核種除去設備 処理済水(既設・増設・高性能)	

エリア	堰エリア	基数	1基あたり 容量(公称) [m3]	タンク型	貯蔵水	備 考
J4	J4	30	2900	鋼製円筒型タンク(溶接)	多核種除去設備 処理済水(既設・増設・高性能)	
		5	1160	鋼製円筒型タンク(溶接)	多核種除去設備 処理済水(既設)	
J5	J5	35	1235	鋼製円筒型タンク(溶接)	多核種除去設備 処理済水(既設)	
J6	J6	38	1200	鋼製円筒型タンク(溶接)	多核種除去設備 処理済水(既設・増設)	
J7	J7	42	1200	鋼製円筒型タンク(溶接)	多核種除去設備 処理済水(既設・増設・高性能)	
J8	J8	9	700	鋼製円筒型タンク(溶接)	多核種除去設備 処理済水(既設)	
J9	J9	12	700	鋼製円筒型タンク(溶接)	多核種除去設備 処理済水(既設・増設)	
K1北	K1北	12	1200	鋼製円筒型タンク(溶接)	多核種除去設備 処理済水(高性能)	
K1南	K1南	10	1160	鋼製円筒型タンク(溶接)	Sr処理水等(R)	
K2	K2	2	1000	鋼製円筒型タンク(溶接)	多核種除去設備 処理済水(既設)	
		26	1000	鋼製円筒型タンク(溶接)	Sr処理水等(R)	
K3	K3	12	700	鋼製円筒型タンク(溶接)	多核種除去設備 処理済水(増設)	
K4	K4	35	1000	鋼製円筒型タンク(溶接)	多核種除去設備 処理済水(既設・増設)	
多核種除去設備	多核種除去設備	4	1100	鋼製円筒型タンク(フランジ接合)	多核種除去設備 処理済水(既設)	
高性能多核種除去設備	高性能多核種除去設備	3	1235	鋼製円筒型タンク(溶接)	多核種除去設備 処理済水(高性能)	
増設多核種除去設備	増設多核種除去設備	3	1235	鋼製円筒型タンク(溶接)	多核種除去設備 処理済水(増設)	
合計	合計	969				

Sr処理水等内訳 C: セシウム吸着装置等、M: モバイル型ストロンチウム除去装置等
R: RO濃縮水処理設備、A: 多核種除去設備等

濃縮廃液

D	D	10	1000	鋼製円筒型タンク(溶接)	濃縮廃液	
H2	H2	3	100	鋼製横置きタンク(溶接)	濃縮廃液	

5. 6号機用貯蔵タンク

エリア		基数	1基あたり 容量(公称) [m3]	タンク型	貯蔵水	備 考
F2	F2	6	35	鋼製角型タンク(溶接)	5, 6号機滞留水	Aタンク
		6	42	鋼製角型タンク(溶接)	5, 6号機滞留水	Aタンク
		4	110	鋼製角型タンク(溶接+フランジ接合)	5, 6号機滞留水	Bタンク
		5	160	鋼製円筒型タンク(フランジ接合)	5, 6号機滞留水	Cタンク
		2	200	鋼製円筒型タンク(フランジ接合)	5, 6号機滞留水	Cタンク
F1	F1	3	299	鋼製円筒型タンク(フランジ接合)	5, 6号機滞留水	hijタンク
		18	508	鋼製円筒型タンク(フランジ接合)	5, 6号機滞留水	hijタンク
		5	1100	鋼製円筒型タンク(溶接)	5, 6号機滞留水	Kタンク
合計	合計	49				

(参考)

地下水バイパス用タンク

H3	H3	9	1000	鋼製円筒型タンク(フランジ接合)	地下水	
----	----	---	------	------------------	-----	--

汚染水等構内溜まり水の状況 (2019.5.23時点)

リスク総点検より抜粋・改訂

No.	箇所	対象	場所	量(m ³)	放射性物質濃度[Bq/L]	備考
1-1	2号機大物搬入口屋上	・2号機大物搬入口屋上	建屋エリアに存在する建屋	降雨量により変動	【2階】 Cs134:<1.0E1 Cs137:2.1E1 全β:2.6E1 H3:1.0E2 (2015.11.2) 【1階】 Cs134:1.1E1 Cs137:4.0E1 全β:4.1E1 H3:1.1E2 (2015.11.2)	
1-2	2号機R/B	2号機R/B	建屋エリアに存在する建屋	降雨量により変動	【上屋】 Cs134:200~340 Cs137:650~1100 全β:920~1900 Sr90:10~20 H3:ND(<100) (2015.1.16)	
2	5.6号機貯留タンク(フランジタンク)	・5.6号機貯留タンク(フランジタンク)	6号機北側	約9,300 (2019.1時点)	Cs134:2.8E0 Cs137:4.1E1 (2019.4.10) 2.9E0 4.8E1 (2019.5.17)	5・6号建屋滞留水・RO処理水を貯留 (5・6号機建屋滞留水処理設備として運用中のため、量は変動する)
3	5.6号機貯留タンク(溶接タンク)	・5.6号機貯留タンク(溶接タンク)	6号機北側	約5000 (2015.4.16時点)	Cs134:7.7E0 Cs137:4.3E1 (2016.10.3)	5・6号建屋滞留水を貯留
4-1	吸着塔一時保管施設(HIC)	・吸着塔一時保管施設(第二施設、第三施設)	・吸着塔一時保管施設(第二施設、第三施設)	0 (ボックスカルバート内の水は拭き取り実施済み、HIC内上澄み水水抜き実施済み) (2018.9)	【No.172(AJ5)蓋外周部(他調査中であったが2015年11月に調査完了)】 Cs134:1.9E+3 Cs137:6.8E+3 全β:3.0E+6 (2015.4.2)	水抜き済
4-2	吸着塔一時保管施設	水処理二次廃棄物(SARRY、KURION、ALPS処理カラム、モバイル式処理装置)	吸着塔一時保管施設(第一施設、第四施設)	1程度(1基あたり)	Cs137:2.0E3~1.6E7 Sr90:5.3E3~4.3E7 (2017.2~2017.3)	
5	No.1ろ過水タンク(RO濃縮塩水/溶接タンク)	・No.1ろ過水タンク(RO濃縮塩水/溶接タンク)	屋外(タンクエリア)	0 (2015年8月水抜き完了)	【No.1ろ過水タンク】 Cs-134:2.3E+03 Cs-137:4.3E+03 全β:6.6E+07 (2013.11.19)	過去、RO濃縮水を貯留 現在は水抜き済
6	4000tノッチタンク(角型タンク)	・4000tノッチタンク	タンクエリア	0 (2018.5.7時点)	【3000tノッチタンク】 撤去済 【1000tノッチタンク】 水抜き済	水抜き済
7	濃縮水タンク(蒸発濃縮装置濃廃水)	蒸発濃縮装置濃縮水用ノッチタンク(スラリー/濃縮水)	タンクエリア(Cエリア)	約65※1 (2019.2.1時点)	【蒸発濃縮装置濃廃水】 Cs134:1.7E4 Cs137:2.5E4 全β:4.7E8 (2011.12.20)	蒸発濃縮装置濃縮水を貯留 ※1:全5タンクの水量を実測して算出
8	淡水貯留タンク(G1エリア地下タンク)	・淡水貯留タンク(横置きタンク)	タンクエリア	— (2017.8時点)	—	撤去済
9	5、6号機逆洗弁ピット及び吐出弁ピット	・5号機ポンプ室循環水ポンプ吐出弁ピット ・6号機ポンプ室循環水ポンプ吐出弁ピット ・5号機逆洗弁ピット ・6号機逆洗弁ピット	5、6号タービン建屋海側 5、6号機スクリーン近傍	(5号機循環水ポンプ吐出弁ピット) 約550 (6号機循環水ポンプ吐出弁ピット) 約850 (5号機逆洗弁ピット) 約1,500 (6号機逆洗弁ピット) 約1,500	【5号機循環水ポンプ吐出弁ピット】 (2016.10.5) Cs134:ND Cs137:3.4E0 【6号機循環水ポンプ吐出弁ピット】 (2016.10.5) Cs134:ND Cs137:3.7E0 【5号機逆洗弁ピット】 (2016.10.3) Cs134:3.0E0 Cs137:1.9E1 【6号機逆洗弁ピット】 (2016.10.3) Cs134:1.5E0 Cs137:1.1E1	
10	1~4号機T/B屋根	・1号機T/B ・2号機T/B	建屋エリアに存在する建屋	降雨量により変動	【1号機T/B上屋】 Cs134:1.4E1 Cs137:2.5E2 全β:2.9E2 (2018.4.25) 【2号機T/B上屋】 Cs134:4.4E0 Cs137:4.8E1 全β:5.9E1 (2018.4.25)	

汚染水等構内溜まり水の状況 (2019.5.23時点)

リスク総点検より抜粋・改訂

No.	箇所	対象	場所	量(m ³)	放射性物質濃度[Bq/L]	備考
11	1号CSTタンク (溶接タンク)	・1号CSTタンク (溶接タンク)	屋外(建屋エリア)	約740 (2016.10.26)	Cs134: 2.9E+4 Cs137: 1.9E+5 全β: 2.2E+5 (2016.11.7)	RO処理水を貯留
12	2号CSTタンク (溶接タンク)	・2号CSTタンク (溶接タンク)	屋外(建屋エリア)	約1990 (2019.1.28)	Cs134: 1.6E+02 Cs137: 1.7E+03 (2018.12.14) 全β: 1.5E+03 (2018.12.19)	過去、T/B地下の滞留水を貯留 現在はRO処理水を貯留 (炉注ポンプ水源として使用するための準備中)
13	3号CSTタンク (溶接タンク)	・3号CSTタンク (溶接タンク)	屋外(建屋エリア)	約2030 (2019.1.28)	【CST入口水(淡水化装置出口水)】 (2019.2.14) (2019.3.12) H3: 1.5E6 1.2E6 Sr90: ND ND 【CST貯留水】 (2015.7.16) Cs134: 2.1E+3 Cs137: 8.0E+3	RO処理水を貯留 (1~3号機CST炉注水ポンプ水源として運用中のため、量は変動する)
14	4号CSTタンク (溶接タンク)	4号CSTタンク (溶接タンク)	屋外(建屋エリア)	0	Cs134: ND Cs137: 1.0E0 全β: ND H3: 7.8E4 (2019.2.14)	水抜き済
15	地下貯水槽	地下貯水槽No. 1	タンクエリア	—	【RO濃縮水貯水実績あり】 全β: 1.3E6 (2018.9.12) (参考: 漏えい検知孔水) 全β: 1.6E5 (2019.1.30) H3: 4.3E2 (2019.1.2)	水位計の計測限界水深未満(一部残水あり) (2018.9.26時点)
16	地下貯水槽	地下貯水槽No. 2	タンクエリア	—	【RO濃縮水貯水実績あり】 全β: 3.1E6 (2018.9.12) (参考: 漏えい検知孔水) 全β: 1.1E5 1.1E5 (2019.3.27) (2019.5.22) H3: ND ND (2019.3.13) (2019.5.22)	水位計の計測限界水深未満(一部残水あり) (2018.9.26時点)
17	地下貯水槽	地下貯水槽No. 3	タンクエリア	—	【RO濃縮水貯水実績あり】 全β: 3.2E6 (2018.9.11) (参考: 漏えい検知孔水) 全β: 2.3E5 2.7E5 (2019.4.18) (2019.5.23) H3: 4.3E3 1.3E4 (2019.4.4) (2019.5.2)	水位計の計測限界水深未満(一部残水あり) (2018.9.26時点)
18	地下貯水槽	地下貯水槽No. 4	タンクエリア	—	【タンク堰内雨水貯水実績あり】 全β: 2.8E4 (2018.9.12)	水位計の計測限界水深未満(一部残水あり) (2018.9.26時点)
19	地下貯水槽	地下貯水槽No. 5	タンクエリア	撤去完了	【使用実績なし(水張試験のみ)】 —	撤去済
20	地下貯水槽	地下貯水槽No. 6	タンクエリア	—	【RO濃縮水貯水実績あり】 全β: 7.8E6 (2018.9.11) (参考: 漏えい検知孔水) 全β: 7.7E1 7.7E1 (2019.4.18) (2019.5.23) H3: 4.3E2 ND (2019.4.18) (2019.5.2)	水位計の計測限界水深未満(一部残水あり) (2018.9.26時点)
21	地下貯水槽	地下貯水槽No. 7	タンクエリア	—	【タンク堰内雨水貯水実績あり】 全β: 1.5E2 (2018.9.12)	水位計の計測限界水深未満(一部残水あり) (2018.9.26時点)
22	1~4号建屋接続トレンチ	・1号機コントロールケーブルダクト ・集中環境施設廃棄物系共通配管ダクト(2号機廃棄物系共通配管ダクト) ・1号機薬品タンク連絡ダクト 等	1~4号機周辺	約1~1400 (2018.12) 約1~400 (2019.5)	Cs134: 2.7E0~5.8E2 Cs137: 3.4E1~7.6E3 全β: 4.9E1~6.6E3 H3: ND~4.1E4 (2018.11~2019.1)	集中環境施設廃棄物系共通配管ダクト(凍土壁外)の水抜き実施中 集中環境施設廃棄物系共通配管ダクト(凍土壁外)の水抜き・充填完了(残水量: 約400m³) 量及び放射性物質濃度の内訳は添付資料(1)「2018年度トレンチ等内溜まり水調査結果一覧」を参照

汚染水等構内溜まり水の状況 (2019.5.23時点)

リスク総点検より抜粋・改訂

No.	箇所	対象	場所	量(m ³)	放射性物質濃度[Bq/L]	備考
23	2~4号機DG連絡ダクト	・2~4号機DG連絡ダクト	2~4号機山側	約1600 (2018.12.12)	Cs134:9.5E0 Cs137:9.6E1 全β: 1.4E2 H3: ND (2018.12.12)	
24-1	1号機海水配管トレンチ	・1号機海水配管トレンチ	1号機タービン建屋 海側	約400 (2018.12.19時点)	Cs134:2.9E0 Cs137:4.5E1 全β: 5.6E1 (2018.12.18)	
24-2	2号機海水配管トレンチ	・2号機海水配管トレンチ	2号機タービン建屋 海側	0 (2015.6.30時点)	—	充填済 (建屋接続部近傍を除く)
25-1	3号機海水配管トレンチ	・3号機海水配管トレンチ	3号機タービン建屋 海側	0 ^(注) (2015.7.30時点) (注)立坑D上部を除く	— 【立坑D】 Cs134:5.6E5 Cs137:1.9E6 全β: 4.2E6 H3: 1.5E5 (2015.2.27)	充填済 (立坑D上部を除く)
25-2	4号機海水配管トレンチ	・4号機海水配管トレンチ	4号機タービン建屋 海側	0 ^(注) (2015.12) (注)建屋接続部及び建屋接続部近 傍の開口部を除く	—	充填済 (建屋接続部近傍及び建 屋接続部近傍の開口部 を除く)
26	3号機起動用変圧器ケーブルダクト	・3号機起動用変圧器ケーブルダクト	3号機山側	約830 (2018.12.10)	Cs134:4.8E1 Cs137:4.0E2 全β: 4.4E2 H3: ND (2017.10)	
27	廃棄物処理建屋間連絡ダクト	・廃棄物処理建屋間連絡ダクト	プロセス主建屋北 側	充填完了	—	充填済
28	1-4号建屋未接続トレンチ	・2号機変圧器防炎用トレンチ ・消火配管トレンチ(3号機東側) ・1号機主変圧器ケーブルダクト ・1号機廃液サージタンク連絡ダクト ・1号機オフガス配管ダクト 等	1-4号機周辺	約1~830 (2018.12)	Cs134:ND~2.3E1 Cs137:7.0E0~2.7E2 全β: 5.4E1~7.2E2 H3:ND~1.7E3 (2018.11~2019.1)	量及び放射性物質濃度 の内訳は添付資料(1) 「2018年度トレンチ等内 溜まり水調査結果一覧」 を参照
29	1~4号機サブドレンビット No.15,16(未復旧ビット)	・サブドレンビットNo.15,16	1~4号機周辺 「未復旧」	約20m ³	No.16 Cs134:1.0E5 Cs137:1.3E6 全β: 1.5E6 H-3: 2.1E4 (2019.2.18)	
30	その他1~4号機サブドレン(ディー ブウェル含む)(未復旧ビット)	・1号機~4号機サブドレン	1~4号機周辺 「未復旧」	約15/ビット	No.47,48 Cs134:ND~3.9E1 Cs137:4.8E1~9.6E1 全β: 7.9E1~2.8E2 H-3:ND (2014.11.10)	
31-1	1~4号機逆洗弁ビット	・1号機逆洗弁ビット ・2号機逆洗弁ビット ・3号機逆洗弁ビット ・4号機逆洗弁ビット	1~4号タービン建 屋海側	(1号機逆洗弁ビット) 約300 (2018.12.17) (2号機逆洗弁ビット) 約900 (2018.12.21) (3号機逆洗弁ビット) 0 (2019.3.28) (4号機逆洗弁ビット) 約1400 (2018.12.12)	(1号機逆洗弁ビット) (2018.12.17) Cs134:1.4E3 Cs137:1.7E4 全β: 2.0E4 H3: 1.6E2 (2号機逆洗弁ビット) (2018.12.21) Cs134:3.9E1 Cs137:5.0E2 全β: 5.8E2 H3: 1.6E2 (3号機逆洗弁ビット) (2018.12.12) Cs134:6.5E2 Cs137:7.5E3 全β: 8.8E3 H3: 1.0E3 (4号機逆洗弁ビット) (2018.12.12) Cs134:6.7E1 Cs137:8.2E2 全β: 1.0E3 H3: 1.2E2	3号機逆洗弁ビットの水 抜き・充填済

汚染水等構内溜まり水の状況（2019.5.23時点）

リスク総点検より抜粋・改訂

No.	箇所	対象	場所	量(m ³)	放射性物質濃度[Bq/L]	備考
31-2	1・4号機吐出弁ピット	・1号機ポンプ室循環水ポンプ吐出弁ピット ・4号機ポンプ室循環水ポンプ吐出弁ピット	1～4号タービン建屋海側	【1号吐出弁ピット】 0 (2015.11) 【4号吐出弁ピット】 0 (2015.10)	【1号機吐出弁ピット】 — 【4号機吐出弁ピット】 —	水抜き済
32	1号機放水路 (出口を閉塞済)	・1号機放水路 (出口を閉塞済)	1～4号タービン建屋海側	約4200 (2018.12.17)	【放水路上流側立坑】 (2019.4.19) (2019.5.22) Cs134: 2.5E2 1.2E2 Cs137: 3.1E3 1.0E3 全β : 4.4E3 2.4E3 H3 : 4.0E2 ND	
33	2号機放水路 (出口を閉塞済)	・2号機放水路 (出口を閉塞済)	2～4号機タービン建屋海側	約3600 (2018.12.14)	【放水路上流側立坑】 (2019.4.19) (2019.5.22) Cs134: 6.8E1 1.7E2 Cs137: 9.3E2 2.5E3 全β : 1.4E3 3.4E3 H3 : 1.3E2 ND	
34	3号機放水路 (出口を閉塞済)	・3号機放水路 (出口を閉塞済)	3～4号機タービン建屋海側	約1600 (2018.12.17)	Cs134: 4.0E1 3.0E1 Cs137: 4.7E2 4.3E2 全β : 5.2E2 5.5E2 H3 : 2.6E2 3.0E2 (2019.4.3) (2019.5.8)	
35	キャスク保管建屋	・キャスク保管建屋	物揚場 西側	約4500	Cs134: 7.2 Cs137: 23 I-131: <4.3 Co-60: <4.2 全γ放射能: 3.1E+1 (2014.5.23)	
36	5号CSTタンク (溶接タンク)	・5号CSTタンク (溶接タンク)	屋外(建屋エリア)	約1100 (2019.1.29)	(2019.4.3) (2019.5.15) Cs134: ND ND Cs137: ND ND Co60: 5.4E2 5.4E2	プラント保有水を貯留 (プラント系統として運用 中のため量は変動する)
37	6号CSTタンク (溶接タンク)	・6号CSTタンク (溶接タンク)	屋外(建屋エリア)	約1700 (2019.1.29)	(2019.3.14) (2019.4.25) Cs134: ND ND Cs137: ND ND Co60: 1.4E1 ND	プラント保有水を貯留 (プラント系統として運用 中のため量は変動する)
38	5/6号他 トレンチ	・5号機海水配管トレンチ ・5・6号機スチームドレン配管トレンチ ・5号機重油配管トレンチ(東側) ・5号機放射性流体用配管ダクト ・5号機主変圧器ケーブルダクト 等	5～6号機周辺	約1～1900 (2015.10～2016.1)	Cs134: ND～2.2E2 Cs137: ND～9.9E2 (2015.10～2016.1)	
39	5, 6号機サブドレン	・5,6号機サブドレンピット	5～6号機周辺 ※「復旧対象」	約15/ピット	Cs134: ND Cs134: ND～3.5 全β : ND～4.8 H-3: ND～140 (採水期間: 2017.10～2018.3)	
40	キャスク保管建屋サブドレン	・キャスク保管建屋サブドレン	物揚場 西側	約15/ピット	Cs134: 1.0E+1 Cs137: 1.4E+1 Co-60: <6.0E-01 全γ放射能: 2.4E+1 (2012.1.18)	
41	SPTタンク(1～4号)(A) (溶接タンク)	・SPTタンク(1～4号)(A) (溶接タンク)	SPT建屋	約2800 (2015.3.25時点)	Cs134: 8.0E+4 Cs137: 1.6E+5 Co60: 6.5E+2 (2013.8.27)	プラント保有水等を貯留
42	集中ラド周りサブドレン	・集中ラド周りサブドレン	主プロセス建屋等 各建屋周辺	約15/ピット	Cs134: ND ND～5.2E0 Cs137: ND～3.7E1 ND～5.4E1 (2019.4.20) (2019.5.22)	
43	メガフロート	・メガフロート	港湾内	約9000 (2017.3)	No.5VOID Cs134: ND Cs137: 2.7 Sr90: ND H3: ND (2017.2.16)	バラスト水を貯留
44	純水タンクNo.1	・純水タンク	屋外(建屋エリア)	約850	Cs134: 2.1 Cs137: 7.2 全β : 12.2 H-3: ND (2015.5.29)	震災後、坂下ダム補給水を貯留

汚染水等構内溜まり水の状況 (2019.5.23時点)

リスク総点検より抜粋・改訂

No.	箇所	対象	場所	量(m ³)	放射性物質濃度[Bq/L]	備考
45	5/6号機建屋滞留水	・5/6号機建屋滞留水	5～6号機	約4,650 (2019.3.14時点)	【5号機】 Cs134:ND ND Cs137:ND ND H3: ND ND 全β: ND ND (2019.3.18) (2019.4.18) 【6号機】 Cs134:ND 1.2E0 Cs137:4.6E0 2.1E1 H3: 1.8E2 1.3E2 全β: ND 2.2E1 (2019.3.19) (2019.4.18)	5/6号機復水器の貯留量 (約1600m ³)を加味
46	排気筒ドレンサンピット	・1/2号排気筒ドレンサンピット ・3/4号排気筒ドレンサンピット ・5/6号排気筒ドレンサンピット ・集中Rw排気筒ドレンサンピット	1～4号機周辺 5/6号機周辺	1/2号サンピット 約0.3 [※] 3/4号サンピット 約2 5/6号サンピット 約5 集中Rwサンピット 約10 ※適宜溜まり水の移送を実施	【1/2号サンピット】 (2019.3.5) 全β: 2.8E7 Cs134: 1.4E6 Cs137: 2.0E7 【3/4号サンピット】 (2016.3.17) 全β: 1.3E3 Cs134: 2.4E2 Cs137: 1.1E3 【5/6号サンピット】 (2015.9.16) 全β: 7.6E1 Cs134: 1.2E1 Cs137: 4.7E1 【集中Rwサンピット】 (2015.12.17) 全β: 7.6E2 Cs134: 1.5E2 Cs137: 6.6E2	
47	固体廃棄物貯蔵庫(6～8号棟)	固体廃棄物貯蔵庫(6～8号棟)	固体廃棄物貯蔵庫 (6～8号棟)	約200	Cs-134:ND Cs-137:5.3E+1 全β:4.8E+1 (2017.11.10)	
48	5, 6号機海側屋外既設タンク	SPTタンク(5～6号)	物揚場 北側	<タンク> 約500 (2019.1.10) <雨仕舞> 約200 (2019.1.10) <ポンプ室> 約60 (2019.1.10)	<タンク> Cs134: ND Cs137: 6.2E1 全β: 1.5E2 H-3: 2.9E3 Co60: 4.9E1 (2019.1.10) <雨仕舞> Cs134: ND Cs137: 3.3E1 全β: 3.4E1 H-3: 1.1E3 (2019.1.10) <ポンプ室> Cs134: ND Cs137: 1.8E1 全β: 1.5E1 H-3: 1.5E3 (2019.1.10)	プラント保有水等を貯留

2018年度 トレンチ等内 溜まり水調査結果一覧

【別紙1-1】

・溜まり水調査結果一覧表 (滞留水がある建屋に接続しているトレンチ)

NO.	場所	今回調査(2018.11~2019.1)								
		溜まり水の有無	ボトル表面線量率 ($\mu\text{Sv/h}$)	核種分析結果(Bq/L)					溜まり水の区分 ※ ⁸	概算溜まり水量 水量(m ³)
				Cs-134	Cs-137	Cs計	全 β	H-3		
1- 1	水処理建屋~1号機T/B連絡ダクト	対策完了 2016. 8								
1- 2	1号機薬品タンク連絡ダクト	あり	1.0	6.1E+01	7.3E+02	7.9E+02	6.3E+02	<1.1E+02	C	1
1- 3	1号機放射性流体用配管ダクト	あり	1.2	5.8E+02	7.6E+03	8.1E+03	6.6E+03	1.2E+03	C	16
1- 4	1号機電源ケーブルトレンチ(OP+4.000)	対策完了 2016. 7								
	1号機電源ケーブルトレンチ(OP+7.000)	あり	1.0	2.7E+00	3.4E+01	3.7E+01	4.9E+01	<1.2E+02	C	3
1- 5	1号機予備電源ケーブルダクト	対策完了 2016. 9								
1- 6	1号機海水配管トレンチ	あり※ ³	1.0	2.9E+00	4.5E+01	4.8E+01	5.6E+01	ND	C	410
1- 7	1号機共通配管ダクト(北側)	なし※ ⁶	-	-	-	-	-	-	-	-
1- 8	1号機共通配管ダクト(東側)	あり※ ⁴	1.5	2.2E+02	2.4E+03	2.6E+03	2.9E+03	3.5E+02	C	5
1- 9	1号機コントロールケーブルダクト	あり	1.6	1.1E+01	1.3E+02	1.4E+02	1.5E+02	<1.1E+02	C	166
1- 10	1号機ホットシャワードレンタンク連絡ダクト	-※ ¹	-	-	-	-	-	-	-	-
1- 11	1号機ポンプ室循環水ポンプ吐出弁ピット	対策完了 2015. 11								
1- 12	2~4号機DG連絡ダクト	あり	1.8	9.5E+00	9.6E+01	1.1E+02	1.4E+02	<1.1E+02	C	1,560
1- 13	2号機放射性流体用配管ダクト	なし	-	-	-	-	-	-	-	-
1- 14	2号機共通配管ダクト	あり	1.0	3.1E+01	3.9E+02	4.2E+02	3.8E+02	2.7E+02	C	54
1- 15	2号機ポンプ室循環水ポンプ吐出弁ピット	対策完了 2012. 4								
1- 16	2~3号機非常用電源ケーブル連絡ダクト	-※ ²	-	-	-	-	-	-	-	-
1- 17	2号機電源ケーブルトレンチ	あり	1.8	2.0E+01	2.3E+02	2.5E+02	3.0E+02	<1.2E+02	C	3
1- 18	2号機海水配管(SW)トレンチ	対策完了 2016. 6								
1- 19	NO. 2軽油配管トレンチ	なし	-	-	-	-	-	-	-	-
1- 20	2号機薬品タンク連絡ダクト	対策完了 2016. 11								
1- 21	3号機起動用変圧器ケーブルダクト	あり※ ⁷	-	-	-	-	-	-	-	825
1- 22	3号機放射性流体用配管ダクト	なし	-	-	-	-	-	-	-	-
1- 23	3号機薬品タンク連絡ダクト	-※ ²	-	-	-	-	-	-	-	-
1- 24	3号機ポンプ室循環水ポンプ吐出弁ピット	対策完了 2012. 5								
1- 25	3号機オフガス配管ダクト(北側)	あり	1.3	1.6E+01	1.9E+02	2.1E+02	2.4E+02	2.3E+02	C	8
1- 26	3号機オフガス配管ダクト(南側)	あり	1.0	2.1E+02	2.7E+03	2.9E+03	3.2E+03	<1.3E+02	C	14
1- 27	重油配管トレンチ(3, 4号機東側)	なし	-	-	-	-	-	-	-	-
1- 28	3号機電源ケーブルトレンチ	-※ ²	-	-	-	-	-	-	-	-
1- 29	4号機放射性流体用配管ダクト	あり	1.5	4.8E+01	5.0E+02	5.4E+02	6.4E+02	4.1E+04	C	3
1- 30	4号機薬品タンク連絡ダクト	対策完了 2016. 10								
1- 31	4号機海水配管(SW)トレンチ	対策完了 2016. 12								
1- 32	4号機ポンプ室循環水ポンプ吐出弁ピット	対策完了 2015. 11								
1- 33	集中環境施設廃棄物系共通配管ダクト	-※ ²	-	-	-	-	-	-	-	-
	同上(2号機廃棄物系共通配管ダクト)	-※ ⁵	-	-	-	-	-	-	-	-
	同上(2号機廃棄物系共通配管分岐ダクト)	あり	1.6	2.3E+01	2.3E+02	2.5E+02	2.5E+02	1.3E+03	C	1,370
1- 34	共用プール連絡ダクト	対策完了 2013. 2								
1- 35	4号機オフガス配管ダクト	-※ ¹	-	-	-	-	-	-	-	-
1- 36	4号機共通配管ダクト	対策完了 2016. 12								
1- 37	廃棄物処理建屋間連絡ダクト	対策完了 2017. 7								
1- 38	4号機電源ケーブルトレンチ	-※ ²	-	-	-	-	-	-	-	-
1- 39	4号機海水配管トレンチ	対策完了 2015. 12								
1- 40	共用プール連絡ダクト	対策完了 2016. 12								
									計	4,438

※¹ 高線量エリアのためアクセスができない箇所※² 支障物により内部状況が確認できない箇所※³ 支障物, 対策済み等により採取場所を変更した箇所※⁴ 前回の水位測定箇所に溜まり水が無いため, 測定箇所を変更した箇所※⁵ トレンチ(ダクト)内全線に溜まり水があり, 採水場所を2箇所から1箇所に変更した箇所※⁶ 一部対策済みにより溜まり水が無い箇所※⁷ 陸側遮水壁の影響により溜まり水の状況が確認できない箇所※⁸ 溜まり水区分 A: 10⁶Bq/Lレベル以上(Cs計濃度) B: 10⁵Bq/LレベルC: 10⁴Bq/Lレベル以下

2018年度 トレンチ等内 溜まり水調査結果一覧

【別紙1-2】

・溜まり水調査結果一覧表（滞留水がある建屋に接続されていないトレンチ）

NO.	場所	今回調査(2018.11~2019.1)								溜まり水の区分 ※8	概算溜まり水量 水量(m ³)
		溜まり水の有無	ボトル表面線量率 (μSv/h)	核種分析結果(Bq/L)							
				Cs-134	Cs-137	Cs計	全β	H-3			
2- 1	NO.1軽油配管トレンチ	なし	-	-	-	-	-	-	-	-	-
2- 2	1~2号機ケーブルダクト	なし	-	-	-	-	-	-	-	-	-
2- 3	重油配管トレンチ(1号機PPゲート南側)	__※2	-	-	-	-	-	-	-	-	-
2- 4	1号機ボイラー室電気品室連絡トレンチ	__※2	-	-	-	-	-	-	-	-	-
2- 5	1~4号機発電機注入用窒素ガスボンベ室連絡トレンチ	__※2	-	-	-	-	-	-	-	-	-
2- 6	重油配管トレンチ(1号機東側)	あり※2	-	-	-	-	-	-	-	-	6
2- 7	1号機主変圧器ケーブルダクト	あり	1.8	1.5E+01	1.7E+02	1.9E+02	1.9E+02	<1.1E+02	C	505	
2- 8	1号機起動用変圧器ケーブルダクト	あり	1.4	7.5E+00	9.5E+01	1.0E+02	1.3E+02	1.2E+02	C	293	
2- 9	1号機変圧器防災用トレンチ	__※2	-	-	-	-	-	-	-	-	-
2- 10	1号機廃液サージタンク連絡ダクト	なし	-	-	-	-	-	-	-	-	-
2- 11	1号機オフガス配管ダクト	なし	-	-	-	-	-	-	-	-	-
2- 12	1号機活性炭ホールドアップダクト	あり	1.3	2.3E+01	2.7E+02	3.0E+02	3.2E+02	<1.2E+02	C	172	
2- 13	1~4号機共用所内ボイラートレンチ	__※2	-	-	-	-	-	-	-	-	-
2- 14	2号機主変圧器ケーブルダクト	あり	1.4	3.5E+00	5.8E+01	6.1E+01	7.6E+01	<1.2E+02	C	606	
2- 15	2号機変圧器防災用トレンチ	あり	3.1	1.7E+01	1.6E+02	1.8E+02	7.2E+02	1.7E+03	C	1	
2- 16	2号機オフガス配管ダクト	__※1	-	-	-	-	-	-	-	-	-
2- 17	2号機廃液サージタンク連絡ダクト	__※2	-	-	-	-	-	-	-	-	-
2- 18	2~3号機共用所内ボイラートレンチ	なし	-	-	-	-	-	-	-	-	-
2- 19	2号機水素ガス配管トレンチ	なし	-	-	-	-	-	-	-	-	-
2- 20	消火配管トレンチ(2~3号機T/B間)	__※2	-	-	-	-	-	-	-	-	-
2- 21	消火配管トレンチ(2号機T/B南西側)	__※2	-	-	-	-	-	-	-	-	-
2- 22	消火配管トレンチ(2号機R/B南側)	__※2	-	-	-	-	-	-	-	-	-
2- 23	3号機主変圧器ケーブルダクト	あり	2.6	7.6E+00	1.1E+02	1.2E+02	1.9E+02	<1.2E+02	C	369	
2- 24	3号機変圧器防災用トレンチ	__※2	-	-	-	-	-	-	-	-	-
2- 25	3号機防災用窒素配管トレンチ	なし	-	-	-	-	-	-	-	-	-
2- 26	3~4号機重油配管トレンチ	なし	-	-	-	-	-	-	-	-	-
2- 27	ユーティリティ配管ダクト	なし	-	-	-	-	-	-	-	-	-
2- 28	4号機海水配管(SW)埋設ダクト	__※2	-	-	-	-	-	-	-	-	-
2- 29	4号機主変圧器ケーブルダクト	あり	1.0	4.5E+00	5.0E+01	5.5E+01	5.4E+01	<1.2E+02	C	828	
2- 30	4号機変圧器防災用トレンチ	__※2	-	-	-	-	-	-	-	-	-
2- 31	No.4, 5軽油配管トレンチ	あり	1.2	1.2E+01	1.4E+02	1.6E+02	1.6E+02	<1.2E+02	C	19	
2- 32	4号機西側電気関係連絡トレンチ	__※2	-	-	-	-	-	-	-	-	-
2- 33	4号機別棟機械室連絡トレンチ	なし	-	-	-	-	-	-	-	-	-
2- 34	消火配管トレンチ(運用補助共用施設東側)	__※2	-	-	-	-	-	-	-	-	-
2- 35	消火配管トレンチ(SPT建屋東側)	なし	-	-	-	-	-	-	-	-	-
2- 36	消火配管トレンチ(SPT建屋北側)	あり	1.9	<1.5E+00	7.0E+00	7.0E+00	5.7E+01	1.9E+02	C	14	
2- 37	消火配管トレンチ(重油タンク西側)	なし	-	-	-	-	-	-	-	-	-
2- 38	消火配管トレンチ(2号機北西側)	なし	-	-	-	-	-	-	-	-	-
2- 39	消火配管トレンチ(2号機西側)	__※2	-	-	-	-	-	-	-	-	-
2- 40	酸素・水素配管トレンチ	__※2	-	-	-	-	-	-	-	-	-
2- 41	消火配管トレンチ(2号機南西側)	__※2	-	-	-	-	-	-	-	-	-
2- 42	消火配管トレンチ(共用所内ボイラー建屋西側)	__※2	-	-	-	-	-	-	-	-	-
2- 43	消火配管トレンチ(3号機東側)	なし	-	-	-	-	-	-	-	-	-
2- 44	消火配管トレンチ(3号機北側)	__※2	-	-	-	-	-	-	-	-	-
2- 45	消火配管トレンチ(3号機西側)	__※2	-	-	-	-	-	-	-	-	-
2- 46	消火配管トレンチ(3・4号機排気筒南側)	__※2	-	-	-	-	-	-	-	-	-
2- 47	消火配管トレンチ(4号機北西側)	なし	-	-	-	-	-	-	-	-	-
2- 48	消火配管トレンチ(運用補助共用施設北側)	__※2	-	-	-	-	-	-	-	-	-
2- 49	消火配管トレンチ(4号機西側)	__※2	-	-	-	-	-	-	-	-	-
2- 50	消火配管トレンチ(4号機南西側)	__※2	-	-	-	-	-	-	-	-	-
2- 51	消火配管トレンチ(4号機南側)	__※2	-	-	-	-	-	-	-	-	-
2- 52	消火配管トレンチ(放水口北側)	__※2	-	-	-	-	-	-	-	-	-
2- 53	消火配管トレンチ(4号機東側)	__※2	-	-	-	-	-	-	-	-	-
2-追加1	1号機逆洗弁ピット	あり	1.7	1.4E+03	1.7E+04	1.9E+04	2.0E+04	1.6E+02	C	298	
2-追加2	2号機逆洗弁ピット	あり	1.8	3.9E+01	5.0E+02	5.4E+02	5.8E+02	1.6E+02	C	822	
2-追加3	3号機逆洗弁ピット	あり	1.5	6.5E+02	7.5E+03	8.1E+03	8.8E+03	1.0E+03	C	828	
2-追加4	4号機逆洗弁ピット	あり	1.6	6.7E+01	8.2E+02	8.9E+02	1.0E+03	1.2E+02	C	1,344	
2-追加5	1号機放水路	あり	1.8	2.0E+02	2.4E+03	2.6E+03	3.2E+03	2.0E+02	C	4,166	
2-追加6	2号機放水路	あり	1.7	1.0E+02	1.1E+03	1.2E+03	1.7E+03	1.7E+02	C	3,577	
2-追加7	3号機放水路	あり	1.8	4.2E+01	4.6E+02	5.1E+02	5.6E+02	1.9E+02	C	1,549	
2-追加8	4号機放水路	あり	1.0	2.5E+00	2.1E+01	2.3E+01	1.8E+01	<1.2E+02	C	79	
計										15,476	

※1 高線量エリアのためアクセスができない箇所

※2 支障物により内部状況が確認できない箇所

※3 支障物、対策済み等により採取場所を変更した箇所

※4 前回の水位測定箇所に溜まり水が無いため、測定箇所を変更した箇所

※5 トレンチ(ダクト)内全線に溜まり水があり、採水場所を2箇所から1箇所に変更した箇所

※6 一部対策済みにより溜まり水が無い箇所

※7 陸側遮水壁の影響により溜まり水の状況が確認できない箇所

※8 溜まり水区分 A:10⁶Bq/Lレベル以上

(Cs計濃度) B:10⁵Bq/Lレベル

C:10⁴Bq/Lレベル以下