


# 建屋レベルの測定結果(地震後第24回)について

2020年8月  
東京電力ホールディングス株式会社



# 建屋の変動に関する検討

- 原子炉建屋及びタービン建屋の新潟県中越沖地震以降の建屋レベル及び建屋の傾斜の変化量を確認する目的で、年二回の水準測量を実施している。
- 中越沖地震以降これまでに計24回の測量を実施している。  
(2008年2月・8月、2009年8月、2010年3月・8月、2011年4月・5月・11月、2012年6月・11月、2013年5月・12月、2014年6月・11月、2015年6月・11月、2016年6・11月、2017年6月・11月、2018年6月・10月、2019年6月・11月)
- 建屋の水準測量と合わせて、建屋レベルの変動に影響を及ぼす可能性のある地下水位、潮位、地盤変位、降雨量等のデータを取得することで、変動が生じた際の要因を検証できる体制となっている。

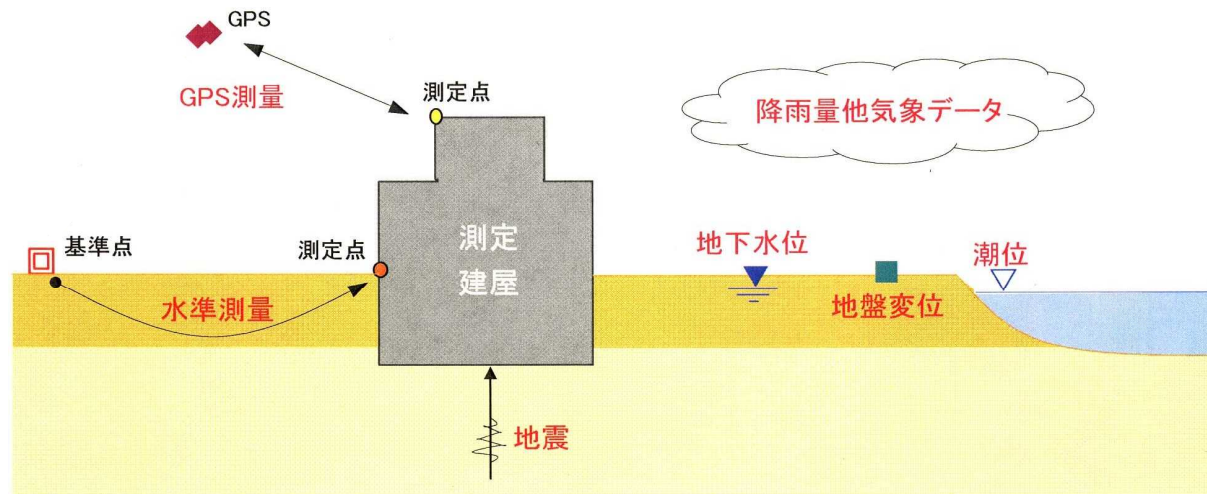

【測定概念図】

# 測定方法と誤差

## ■建屋レベルの測定方法

### 【手順】

- ①構内基準点から仮ベンチマークの標高を測定
- ②最寄の仮ベンチマークから建屋レベルを測定

## ■誤差



2級水準測量相当にて実施

$$\text{許容誤差 (mm)} = 5\sqrt{S}$$

S: 測量距離 (km)


<参考> 2019.11 測量時の基準点路線

区間	測量距離 (km)	許容誤差 (mm)	測量時の誤差 (mm)
構内基準点～1-4号機側	0.684	±4.1	±0.0
1～4号機側	2.302	±7.5	1.2
1～4号機～5～7号機側	5.714	±11.9	±0.0
5～7号機側	1.329	±5.7	0.4

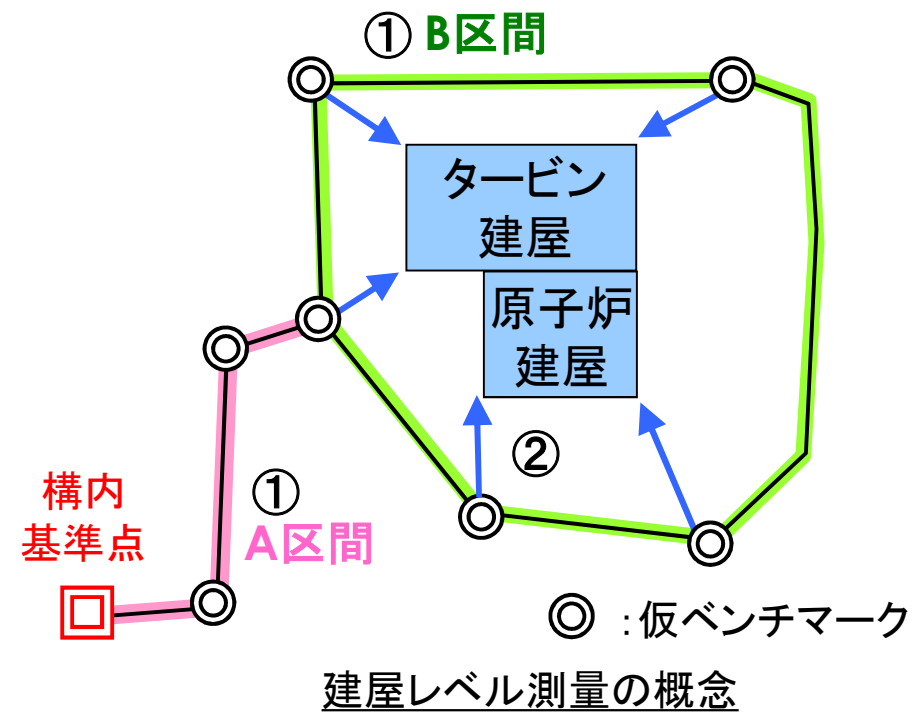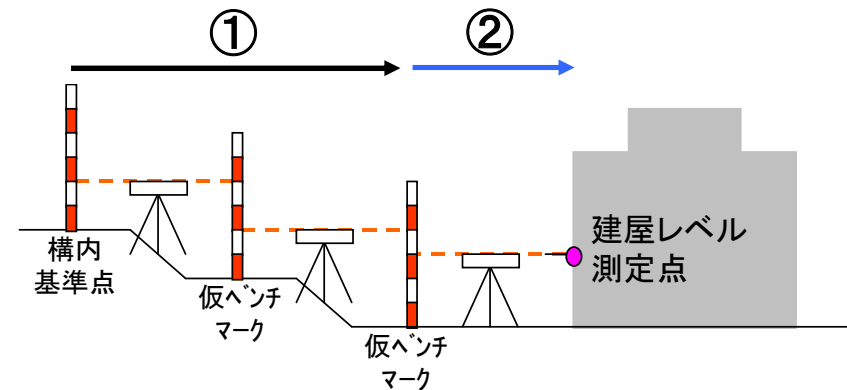

## 建屋レベルの変動量(地震前からの変動)

- 新潟県中越沖地震直後には各号機約70～110mm程度の建屋レベルの変動が観測された。
- 中越沖地震以降の測定結果の変化は各回5mm以下である。第14回(2014年11月)と第15回(2015年6月)の測定結果にはこれよりやや大きい約7mm程度の変化がみられた。

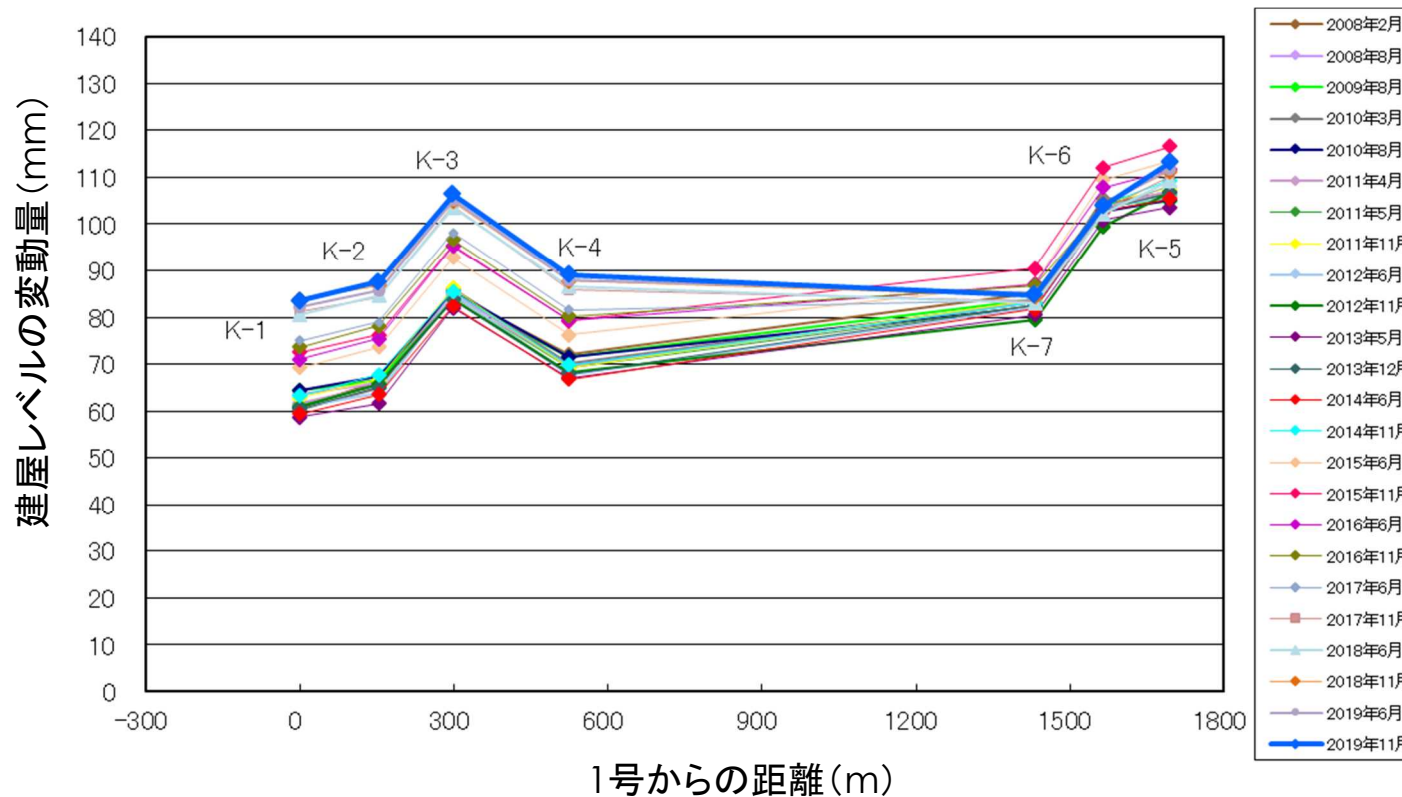


### 地震前のレベルに対する原子炉建屋の変動量

(2006年5月の測量結果に対する各回の測量結果の比較)

TEPCO

# 建屋レベルの変動量(地震前からの変動)

■ 原子炉建屋の測量結果とほぼ同じ傾向がみられる。

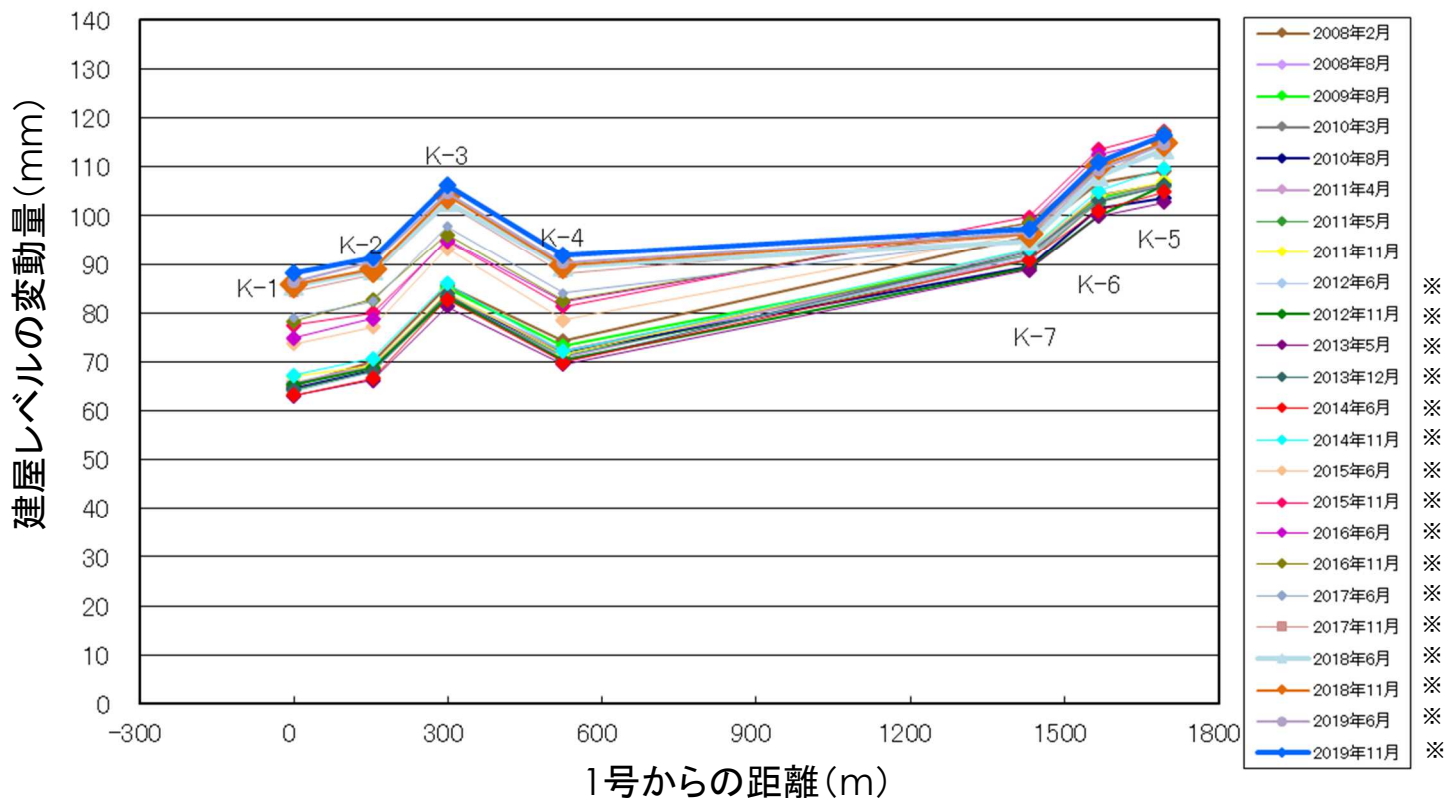

## 地震前のレベルに対するタービン建屋の変動量

(2006年5月の測量結果に対する各回の測量結果の比較)


※: 7号機タービン建屋の変動量においては測定点4点のうち1点は移設したため、その測定点を除く3点での変動量の平均値

# 建屋傾斜変化について

■ 新潟県中越沖地震以降の各建屋の傾斜変化は、下記の通りであり、安全上大きな問題となるレベルではない。

各建屋の傾斜変化と2019年11月の観測結果

号機	建屋名
1号機	原子炉建屋
	タービン建屋
2号機	原子炉建屋
	タービン建屋
3号機	原子炉建屋
	タービン建屋
4号機	原子炉建屋
	タービン建屋
5号機	原子炉建屋
	タービン建屋
6号機	原子炉建屋
	タービン建屋
	コントロール建屋
	廃棄物処理建屋
7号機	原子炉建屋
	タービン建屋

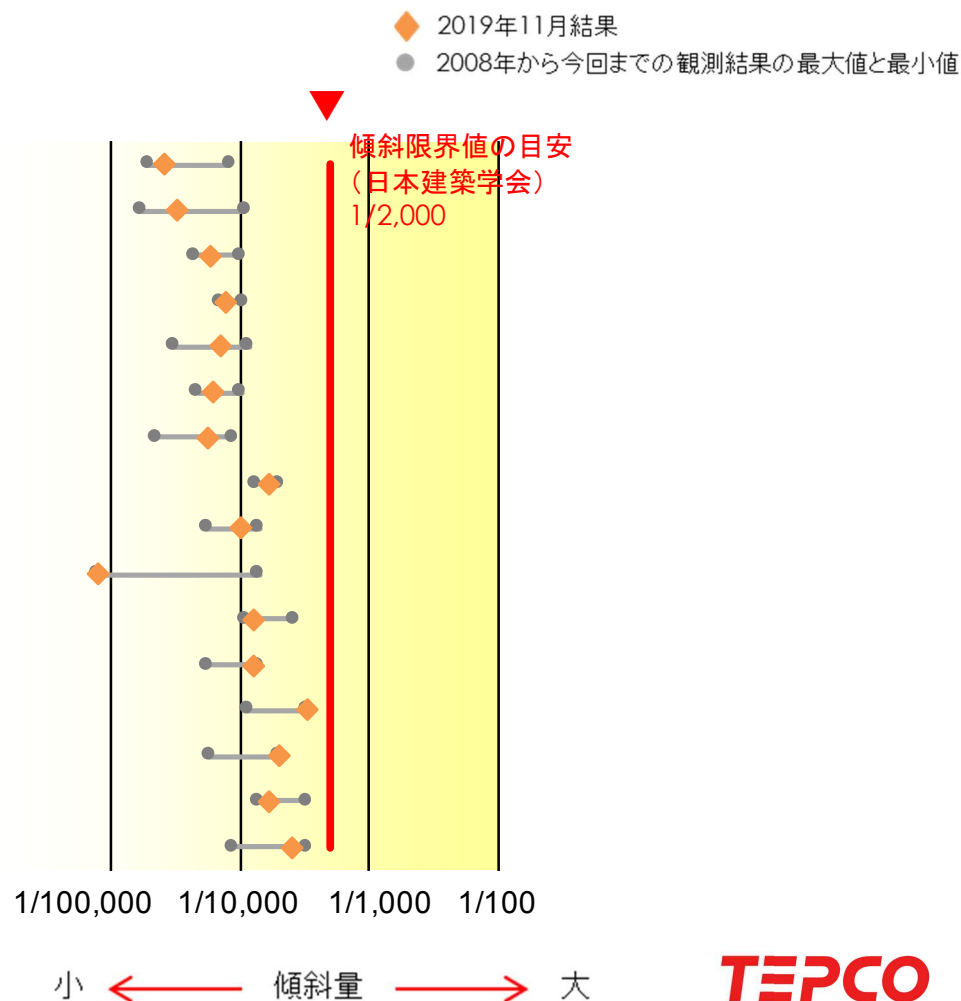

新潟県中越沖地震以降、2019年11月までに計24回の建屋水準測量を実施している。


## ■建屋レベルの変動について

- 新潟県中越沖地震直後には各号機約70～110mm程度の建屋レベルの変動が観測された。
- 中越沖地震以降は測定結果の変化は各回5mm以下である。

## ■建屋傾斜変化について

- 新潟県中越沖地震以降の各建屋の傾斜変化量は最大でも1/3,000程度に収まっており、安全上大きな問題となるレベルではない。

# 建屋レベル変動図(②. 地震前→⑳. 地震後24回目、1～4号機側)

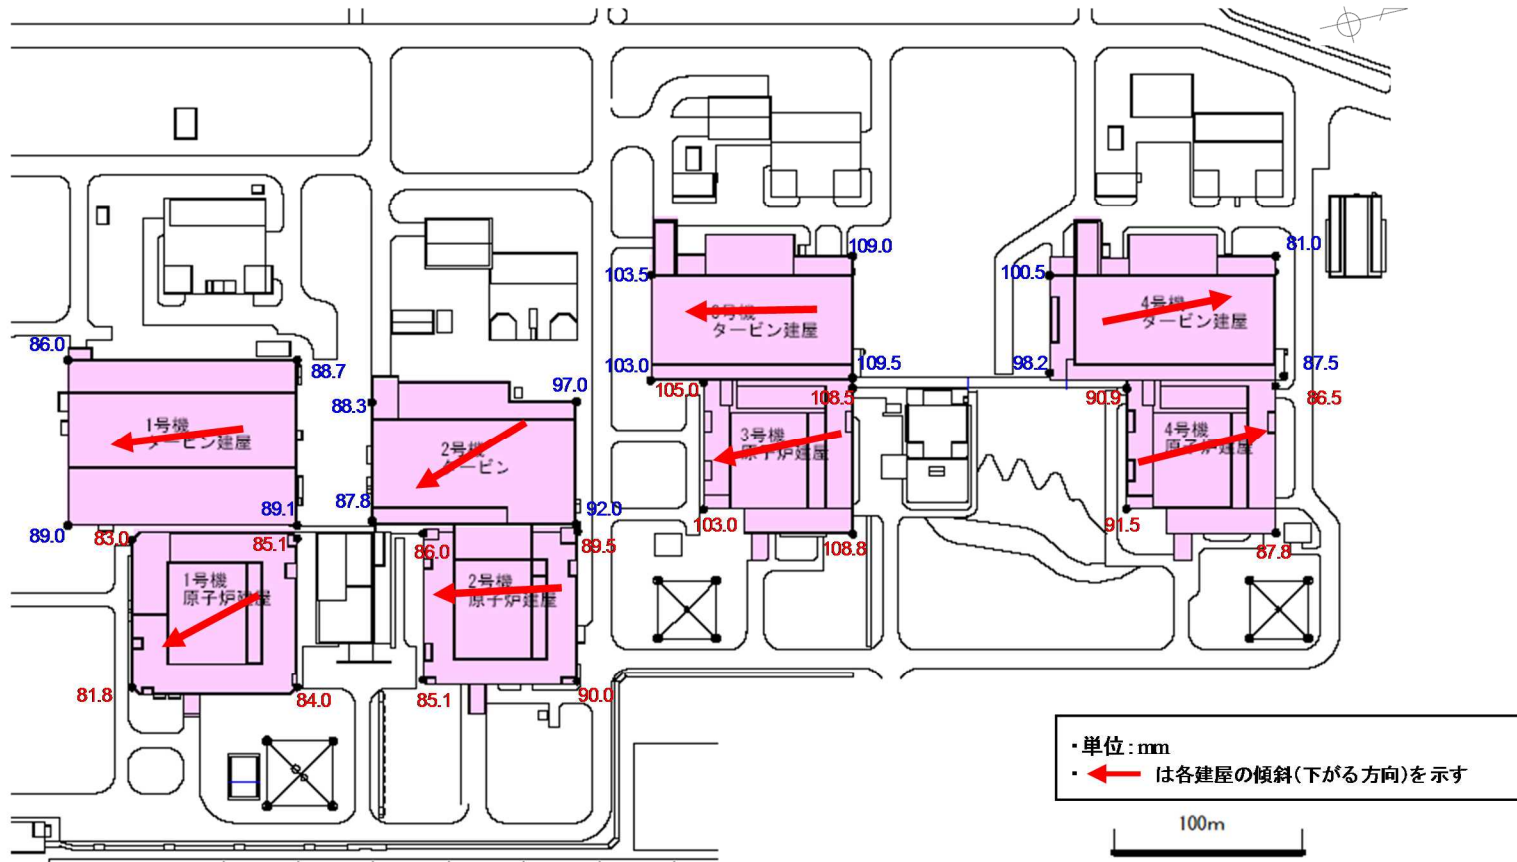


(1～4号機配置図)

・建屋レベル変動図は、地震前水準測量(2006年5月に実施)に対する地震後水準測量第24回(2019年11月に実施)の差分

**TEPCO**



## 建屋レベル変動図(②. 地震前→⑳. 地震後24回目、5～7号機側)

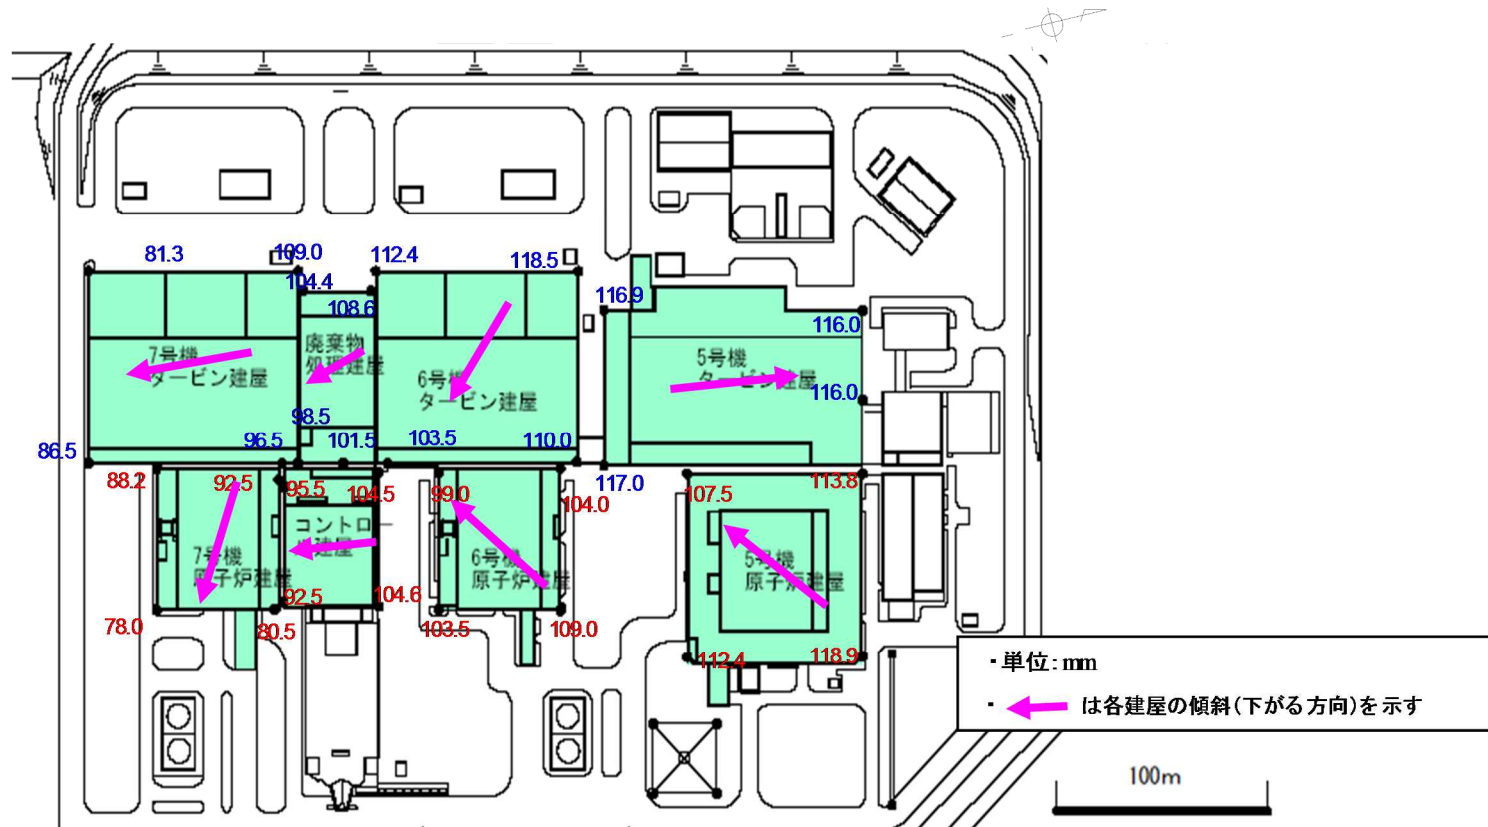

(5～7号機配置図)

※1 : 測定点移設箇所(K7T/B-3) 計1箇所

※2 : K7T/Bについては、測定点移設箇所がある為、下がる方向の算出なし

・建屋レベル変動図は、地震前水準測量(2006年5月に実施)に対する地震後水準測量第24回(2019年11月に実施)の差分

TEPCO

# 【参考】建屋傾斜変化について(1)

号機	測定年月	2008.2		2008.8			2009.8		2010.3		2010.8		2011.4		2011.5	
		A	B	C	D	E	F	G	H	I	J	K	L	M		
		傾斜	傾斜	傾斜	傾斜	傾斜	傾斜	傾斜	傾斜	傾斜	傾斜	傾斜	傾斜	傾斜		
1号機	原子炉建屋	約 1/25,000	約 1/51,000	約 1/29,000	約 1/15,000	約 1/16,000	約 1/12,000	約 1/68,000	約 1/21,000	約 1/20,000	約 1/22,000	約 1/28,000	約 1/20,000	約 1/22,000		
	タービン建屋	約 1/53,000	約 1/36,000	約 1/34,000	約 1/14,000	約 1/24,000	約 1/30,000	約 1/21,000	約 1/21,000	約 1/42,000	約 1/29,000	約 1/22,000	約 1/35,000	約 1/50,000		
2号機	原子炉建屋	約 1/14,000	約 1/12,000	約 1/27,000	約 1/13,000	約 1/34,000	約 1/14,000	約 1/83,000	約 1/13,000	約 1/83,000	約 1/15,000	約 1/41,000	約 1/11,000	約 1/27,000		
	タービン建屋	約 1/10,000	※1	※1	※1	※1	※1	※1	約 1/14,000	※1	約 1/11,000	約 1/22,000	約 1/11,000	約 1/160,000		
3号機	原子炉建屋	約 1/16,000	約 1/18,000	約 1/22,000	約 1/12,000	約 1/16,000	約 1/12,000	約 1/33,000	約 1/8,400	約 1/20,000	約 1/16,000	約 1/16,000	約 1/15,000	約 1/130,000		
	タービン建屋	約 1/14,000	約 1/11,000	約 1/19,000	約 1/14,000	約 1/26,000	約 1/12,000	約 1/19,000	約 1/9,700	約 1/31,000	約 1/15,000	約 1/20,000	約 1/13,000	約 1/19,000		
4号機	原子炉建屋	約 1/22,000	約 1/19,000	約 1/15,000	約 1/18,000	約 1/26,000	約 1/44,000	約 1/26,000	約 1/23,000	約 1/50,000	約 1/24,000	約 1/47,000	約 1/25,000	約 1/68,000		
	タービン建屋	約 1/6,700	約 1/7,600	約 1/33,000	約 1/6,100	約 1/31,000	約 1/6,300	約 1/27,000	約 1/6,000	約 1/35,000	約 1/6,500	約 1/48,000	約 1/6,400	約 1/90,000		
5号機	原子炉建屋	約 1/10,000	約 1/10,000	約 1/32,000	約 1/9,100	約 1/25,000	約 1/10,000	約 1/29,000	約 1/10,000	約 1/83,000	約 1/11,000	約 1/51,000	約 1/11,000	約 1/69,000		
	タービン建屋	約 1/7,800	約 1/7,000	約 1/16,000	約 1/10,000	約 1/20,000	約 1/9,600	約 1/17,000	約 1/11,000	約 1/12,000	約 1/12,000	約 1/81,000	約 1/10,000	約 1/37,000		
6号機	原子炉建屋	約 1/5,500	約 1/5,500	約 1/57,000	約 1/5,900	約 1/19,000	約 1/7,400	約 1/22,000	約 1/7,600	約 1/47,000	約 1/5,700	約 1/20,000	約 1/6,500	約 1/30,000		
	タービン建屋	約 1/15,000	約 1/12,000	約 1/19,000	約 1/18,000	約 1/34,000	約 1/14,000	約 1/26,000	約 1/18,000	約 1/48,000	約 1/12,000	約 1/34,000	約 1/14,000	約 1/74,000		
	コントロール建屋	約 1/4,200	約 1/4,400	約 1/12,000	約 1/4,500	約 1/46,000	約 1/4,200	約 1/40,000	約 1/4,800	約 1/32,000	約 1/4,800	約 1/62,000	約 1/5,000	約 1/32,000		
	商業物処理建屋	約 1/9,000	約 1/14,000	約 1/18,000	約 1/17,000	約 1/18,000	約 1/9,000	約 1/9,000	約 1/15,000	約 1/18,000	約 1/12,000	約 1/47,000	約 1/9,000	約 1/18,000		
7号機	原子炉建屋	約 1/5,000	約 1/4,800	約 1/63,000	約 1/4,700	約 1/52,000	約 1/4,700	約 1/33,000	約 1/4,700	約 1/81,000	約 1/5,200	約 1/35,000	約 1/5,200	約 1/110,000		
	タービン建屋	約 1/10,000	約 1/9,500	約 1/42,000	約 1/8,300	約 1/33,000	約 1/9,800	約 1/24,000	約 1/6,700	約 1/17,000	約 1/9,800	約 1/21,000	約 1/8,500	約 1/46,000		
号機	測定年月	2011.11		2012.6			2012.11		2013.5		2013.12					
		N	O	P	Q	R	S	T	U	V	W					
		傾斜	傾斜	傾斜	傾斜	傾斜	傾斜	傾斜	傾斜	傾斜	傾斜					
1号機	原子炉建屋	約 1/16,000	約 1/32,000	約 1/18,000	約 1/31,000	約 1/30,000	約 1/25,000	約 1/24,000	約 1/31,000	約 1/27,000	約 1/27,000					
	タービン建屋	約 1/29,000	約 1/27,000	約 1/44,000	約 1/32,000	約 1/44,000	約 1/87,000	約 1/28,000	約 1/40,000	約 1/44,000	約 1/87,000					
2号機	原子炉建屋	約 1/14,000	約 1/55,000	約 1/12,000	約 1/83,000	約 1/12,000	約 1/83,000	約 1/16,000	約 1/41,000	約 1/12,000	約 1/27,000					
	タービン建屋	約 1/11,000	約 1/1,100,000	約 1/9,800	約 1/33,000	約 1/12,000	約 1/33,000	約 1/13,000	約 1/33,000	約 1/10,000	約 1/29,000					
3号機	原子炉建屋	約 1/23,000	約 1/30,000	約 1/32,000	約 1/34,000	約 1/24,000	約 1/34,000	約 1/14,000	約 1/16,000	約 1/28,000	約 1/16,000					
	タービン建屋	約 1/15,000	約 1/57,000	約 1/12,000	約 1/27,000	約 1/17,000	約 1/31,000	約 1/12,000	約 1/22,000	約 1/15,000	約 1/19,000					
4号機	原子炉建屋	約 1/27,000	約 1/61,000	約 1/23,000	約 1/28,000	約 1/25,000	約 1/35,000	約 1/21,000	約 1/130,000	約 1/24,000	約 1/52,000					
	タービン建屋	約 1/6,900	約 1/48,000	約 1/6,400	約 1/79,000	約 1/7,200	約 1/33,000	約 1/6,800	約 1/31,000	約 1/6,900	約 1/77,000					
5号機	原子炉建屋	約 1/10,000	約 1/43,000	約 1/10,000	約 1/25,000	約 1/11,000	約 1/63,000	約 1/9,100	約 1/36,000	約 1/10,000	約 1/75,000					
	タービン建屋	約 1/8,200	約 1/14,000	約 1/7,200	約 1/59,000	約 1/8,700	約 1/37,000	約 1/11,000	約 1/24,000	約 1/9,400	約 1/14,000					
6号機	原子炉建屋	約 1/6,700	約 1/110,000	約 1/5,400	約 1/21,000	約 1/4,000	約 1/15,000	約 1/4,400	約 1/25,000	約 1/4,800	約 1/13,000					
	タービン建屋	約 1/14,000	約 1/130,000	約 1/13,000	約 1/39,000	約 1/11,000	約 1/16,000	約 1/15,000	約 1/35,000	約 1/13,000	約 1/31,000					
	コントロール建屋	約 1/4,000	約 1/20,000	約 1/3,800	約 1/41,000	約 1/4,400	約 1/17,000	約 1/4,000	約 1/42,000	約 1/3,900	約 1/180,000					
	商業物処理建屋	約 1/8,500	約 1/21,000	約 1/8,700	約 1/43,000	約 1/8,300	約 1/65,000	約 1/7,900	約 1/67,000	約 1/7,000	約 1/38,000					
7号機	原子炉建屋	約 1/6,000	約 1/21,000	約 1/5,500	約 1/38,000	約 1/5,700	約 1/41,000	約 1/6,100	約 1/41,000	約 1/6,000	約 1/95,000					
	タービン建屋	約 1/7,700	約 1/20,000※2	約 1/11,000	約 1/25,000※2	約 1/7,200※2	約 1/20,000	約 1/9,000※2	約 1/20,000	約 1/7,900※2	約 1/35,000					

☐ : 各項における最大値

※1: 地震後2回目(2008.8)～地震後4回目(2010.3)の計測時に変圧器周辺の作業により測定できない箇所があるため算出不可

※2: K7-T/BIについては移設(2012.5)された測定点(K7-T/B-3)を除いた最大傾斜変化値



# 【参考】建屋傾斜変化について(2)

号機	測定年月	2014.6		2014.11		2015.6		2015.11		2016.6		2016.11		2017.6	
		X	Y	Z	AA	AB	AC	AD	AE	AF	AG	AH	AI	AJ	AK
		②地震前から ④地震後13回目の 傾斜変化最大値	④地震後12回日から ④地震後13回目の 傾斜変化最大値	②地震前から ④地震後14回目の 傾斜変化最大値	④地震後13回日から ④地震後14回目の 傾斜変化最大値	②地震前から ④地震後15回目の 傾斜変化最大値	④地震後14回日から ④地震後15回目の 傾斜変化最大値	②地震前から ④地震後16回目の 傾斜変化最大値	④地震後15回日から ④地震後16回目の 傾斜変化最大値	②地震前から ④地震後17回目の 傾斜変化最大値	④地震後16回日から ④地震後17回目の 傾斜変化最大値	②地震前から ④地震後18回目の 傾斜変化最大値	④地震後17回日から ④地震後18回目の 傾斜変化最大値	②地震前から ④地震後19回目の 傾斜変化最大値	④地震後18回日から ④地震後19回目の 傾斜変化最大値
傾斜	傾斜	傾斜	傾斜	傾斜	傾斜	傾斜	傾斜	傾斜	傾斜	傾斜	傾斜	傾斜	傾斜	傾斜	
1号機	原子炉建屋	約 1/29,000	約 1/220,000	約 1/18,000	約 1/38,000	約 1/18,000	約 1/880,000	約 1/25,000	約 1/35,000	約 1/38,000	約 1/44,000	約 1/29,000	約 1/20,000	約 1/20,000	約 1/23,000
	タービン建屋	約 1/35,000	約 1/67,000	約 1/44,000	約 1/61,000	約 1/44,000	約 1/130,000	約 1/29,000	約 1/55,000	約 1/39,000	約 1/55,000	約 1/39,000	約 1/44,000	約 1/58,000	約 1/98,000
2号機	原子炉建屋	約 1/13,000	約 1/20,000	約 1/12,000	約 1/20,000	約 1/11,000	約 1/27,000	約 1/22,000	約 1/23,000	約 1/12,000	約 1/19,000	約 1/12,000	約 1/83,000	約 1/10,000	約 1/27,000
	タービン建屋	約 1/11,000	約 1/33,000	約 1/11,000	約 1/64,000	約 1/11,000	約 1/33,000	約 1/10,000	約 1/51,000	約 1/9,400	約 1/28,000	約 1/13,000	約 1/25,000	約 1/12,000	約 1/74,000
3号機	原子炉建屋	約 1/14,000	約 1/16,000	約 1/16,000	約 1/17,000	約 1/14,000	約 1/40,000	約 1/20,000	約 1/35,000	約 1/22,000	約 1/22,000	約 1/27,000	約 1/34,000	約 1/17,000	約 1/26,000
	タービン建屋	約 1/11,000	約 1/19,000	約 1/19,000	約 1/26,000	約 1/16,000	約 1/53,000	約 1/17,000	約 1/100,000	約 1/11,000	約 1/24,000	約 1/21,000	約 1/20,000	約 1/15,000	約 1/27,000
4号機	原子炉建屋	約 1/28,000	約 1/50,000	約 1/21,000	約 1/50,000	約 1/28,000	約 1/36,000	約 1/19,000	約 1/32,000	約 1/31,000	約 1/40,000	約 1/18,000	約 1/34,000	約 1/20,000	約 1/37,000
	タービン建屋	約 1/6,200	約 1/60,000	約 1/7,000	約 1/31,000	約 1/6,500	約 1/28,000	約 1/6,800	約 1/33,000	約 1/7,000	約 1/20,000	約 1/6,200	約 1/9,300	約 1/6,000	約 1/17,000
5号機	原子炉建屋	約 1/9,600	約 1/83,000	約 1/10,000	約 1/48,000	約 1/9,700	約 1/69,000	約 1/12,000	約 1/43,000	約 1/14,000	約 1/19,000	約 1/10,000	約 1/12,000	約 1/18,000	約 1/13,000
	タービン建屋	約 1/9,500	約 1/34,000	約 1/9,800	約 1/140,000	約 1/10,000	約 1/102,000	約 1/7,500	約 1/21,000	約 1/11,000	約 1/23,000	約 1/19,000	約 1/20,000	約 1/14,000	約 1/45,000
6号機	原子炉建屋	約 1/4,700	約 1/58,000	約 1/4,200	約 1/18,000	約 1/4,800	約 1/19,000	約 1/3,800※3	約 1/18,000※3	約 1/8,100	約 1/5,200※5	約 1/6,200	約 1/19,000	約 1/8,000	約 1/14,000
	タービン建屋	約 1/12,000	約 1/17,000	約 1/12,000	約 1/20,000	約 1/18,000	約 1/25,000	約 1/11,000	約 1/24,000	約 1/17,000	約 1/32,000	約 1/9,000	約 1/15,000	約 1/13,000	約 1/19,000
	コントロール建屋	約 1/4,000	約 1/45,000	約 1/4,400	約 1/21,000	約 1/4,100	約 1/21,000	約 1/4,200	約 1/21,000	約 1/4,100	約 1/10,000	約 1/8,700	約 1/5,200	約 1/5,000	約 1/13,000※6
	廃棄物処理建屋	約 1/9,000	約 1/19,000	約 1/6,000	約 1/18,000	約 1/6,000	約 1/18,000	約 1/7,700	約 1/110,000	約 1/6,000	約 1/30,000	約 1/6,000	約 1/18,000	約 1/6,000	約 1/26,000
7号機	原子炉建屋	約 1/5,600	約 1/32,000	約 1/5,200	約 1/38,000	約 1/6,400	約 1/20,000	約 1/7,000	約 1/48,000	約 1/4,300	約 1/10,000	約 1/4,100	約 1/22,000	約 1/4,000	約 1/28,000
	タービン建屋	約 1/10,000 ※2	約 1/32,000	約 1/6,600 ※2	約 1/20,000	約 1/6,900 ※2	約 1/160,000	約 1/7,600 ※2,4	約 1/30,000 ※4	約 1/6,500 ※2	約 1/19,000 ※5	約 1/4,700 ※2	約 1/11,000	約 1/3,000 ※2	約 1/11,000

号機	測定年月	2017.11		2018.6		2018.10		2019.6		2019.11		
		AL	AM	AN	AO	AP	AQ	AR	AS	AT	AU	AV
		②地震前から ④地震後20回目の 傾斜変化最大値	④地震後19回日から ④地震後20回目の 傾斜変化最大値	②地震前から ④地震後21回目の 傾斜変化最大値	④地震後20回日から ④地震後21回目の 傾斜変化最大値	②地震前から ④地震後22回目の 傾斜変化最大値	④地震後21回日から ④地震後22回目の 傾斜変化最大値	②地震前から ④地震後23回目の 傾斜変化最大値	④地震後22回日から ④地震後23回目の 傾斜変化最大値	②地震前から ④地震後24回目の 傾斜変化最大値	④地震後23回日から ④地震後24回目の 傾斜変化最大値	①当初測定から ④地震後24回目の 傾斜変化最大値
	傾斜	傾斜	傾斜	傾斜	傾斜	傾斜	傾斜	傾斜	傾斜	傾斜	傾斜	
1号機	原子炉建屋	約 1/35,000	約 1/20,000	約 1/30,000	約 1/41,000	約 1/20,000	約 1/44,000	約 1/22,000	約 1/58,000	約 1/38,000	約 1/43,000	約 1/18,000
	タービン建屋	約 1/55,000	約 1/67,000	約 1/44,000	約 1/89,000	約 1/44,000	約 1/110,000	約 1/40,000	約 1/44,000	約 1/30,000	約 1/89,000	約 1/10,000
2号機	原子炉建屋	約 1/17,000	約 1/27,000	約 1/15,000	約 1/30,000	約 1/12,000	約 1/58,000	約 1/14,000	約 1/48,000	約 1/17,000	約 1/58,500	約 1/15,000
	タービン建屋	約 1/11,000	約 1/33,000	約 1/11,000	約 1/67,000	約 1/12,000	約 1/22,000	約 1/12,000	約 1/67,000	約 1/13,000	約 1/67,000	約 1/13,000
3号機	原子炉建屋	約 1/12,000	約 1/23,000	約 1/16,000	約 1/35,000	約 1/19,000	約 1/34,000	約 1/17,000	約 1/68,000	約 1/14,000	約 1/53,000	約 1/12,000
	タービン建屋	約 1/15,000	約 1/37,000	約 1/13,000	約 1/35,000	約 1/14,000	約 1/27,000	約 1/13,000	約 1/35,000	約 1/16,000	約 1/44,000	約 1/18,000
4号機	原子炉建屋	約 1/11,000	約 1/24,000	約 1/12,000	約 1/54,000	約 1/18,000	約 1/29,000	約 1/13,000	約 1/52,000	約 1/18,000	約 1/57,000	約 1/21,000
	タービン建屋	約 1/6,000	約 1/16,000	約 1/6,000	約 1/35,000	約 1/6,000	約 1/35,000	約 1/5,000	約 1/43,000	約 1/6,000	約 1/109,000	約 1/5,000
5号機	原子炉建屋	約 1/15,000	約 1/15,000	約 1/14,000	約 1/41,000	約 1/13,000	約 1/37,000	約 1/13,000	約 1/28,000	約 1/10,000	約 1/28,000	約 1/6,000
	タービン建屋	約 1/10,000	約 1/21,000	約 1/18,000	約 1/20,000	約 1/11,000	約 1/24,000	約 1/17,000	約 1/30,000	約 1/123,000	約 1/18,000	約 1/8,000
6号機	原子炉建屋	約 1/6,000	約 1/19,000	約 1/9,000	約 1/19,000	約 1/7,000	約 1/19,000	約 1/8,000	約 1/57,000	約 1/8,000	約 1/57,000	約 1/8,000
	タービン建屋	約 1/9,000	約 1/17,000	約 1/9,000	約 1/82,000	約 1/10,000	約 1/27,000	約 1/9,000	約 1/60,000	約 1/8,000	約 1/16,000	約 1/8,000
	コントロール建屋	約 1/4,000	約 1/10,000	約 1/4,000	約 1/14,000	約 1/4,000	約 1/53,000	約 1/4,000	約 1/56,000	約 1/3,000	約 1/23,000	約 1/3,000
7号機	原子炉建屋	約 1/3,000	約 1/11,000	約 1/4,000	約 1/27,000	約 1/4,000	約 1/23,000	約 1/4,000	約 1/22,000 ※2	約 1/4,000 ※2	約 1/19,000	約 1/6,000
	タービン建屋	約 1/6,000 ※2	約 1/16,000	約 1/6,000 ※2	約 1/74,000	約 1/3,000 ※2	約 1/41,000	約 1/3,000 ※2	約 1/55,000 ※2	約 1/4,000 ※2	約 1/27,000 ※2	約 1/4,000

□ : 各項における最大値

※2: K7-T/Bについては移設(2012.5)された測定点(K7-T/B-3)を除いた最大傾斜変化値

※3: K6-R/Bについては建屋周辺工事により測量不能箇所であった測定点(K6-R/B-4)を除いた最大傾斜変化値

※4: K7-T/Bについては建屋周辺工事により測量不能箇所であった測定点(K7-T/B-1)を除いた最大傾斜変化値

※5: K6-R/BおよびK7-T/Bについては前々回の測定結果を用いた最大傾斜変化値

今回測定値 **TEPCO**

# 【参考】建屋傾斜変化の比較

